

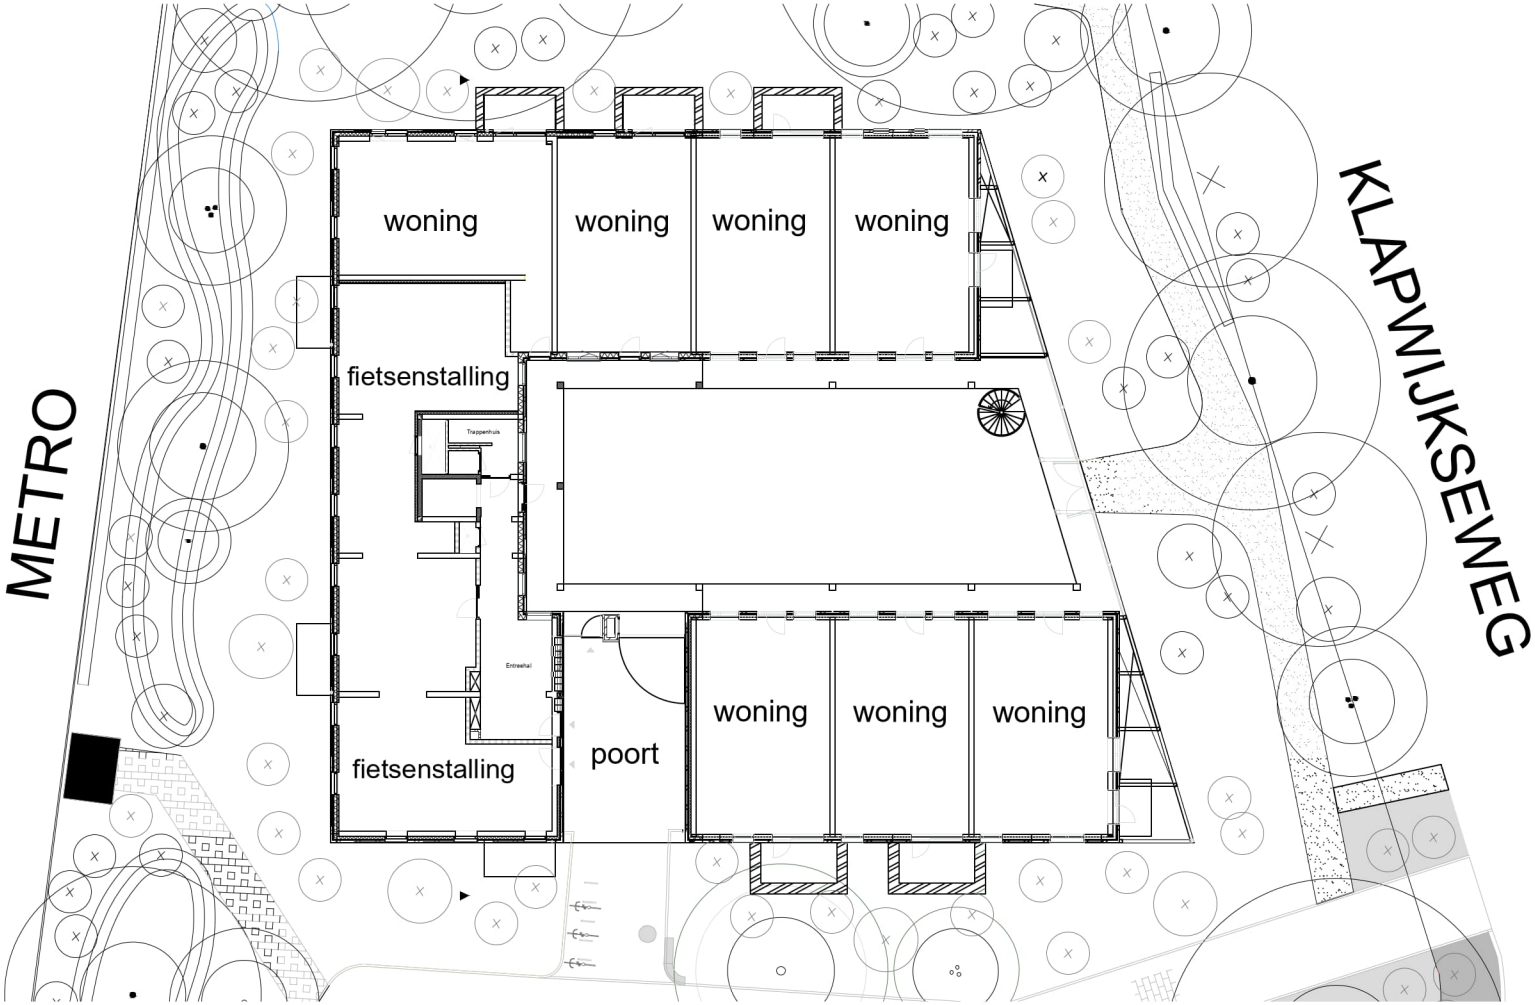


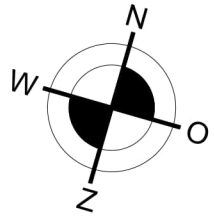

DEGOEDEWONING

Er kunnen geen rechten ontleend worden aan de tekeningen

OMSCHRIJVING	
SITUATIE	
PROJECT	
WIJCK BLOK 1 - KERSENHOF Mannagras 2 t/m 114 (even) 2642 LN PIJNACKER	
SCHAAL:	1:250
FORMAAT:	A3
DATUM:	09-01-2026

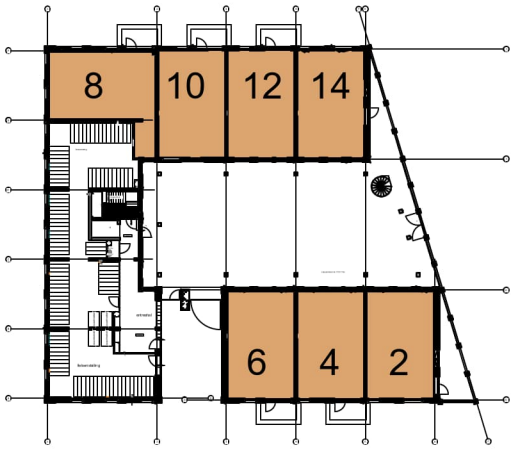


Begane grond




1e verdieping




2e verdieping

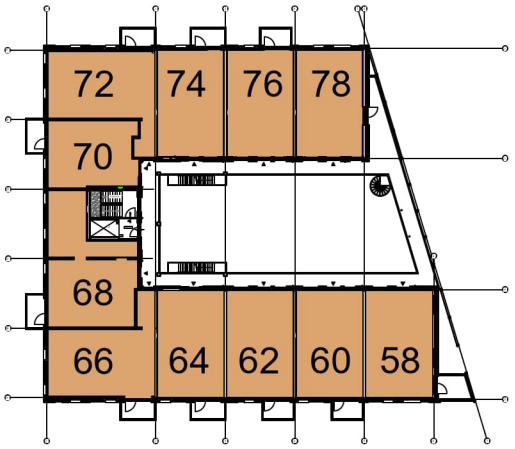


3e verdieping

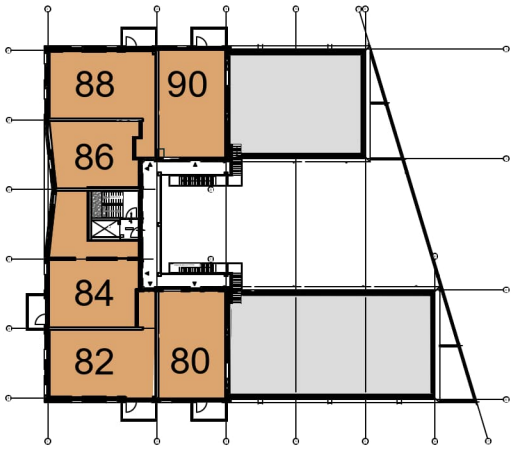


4e verdieping

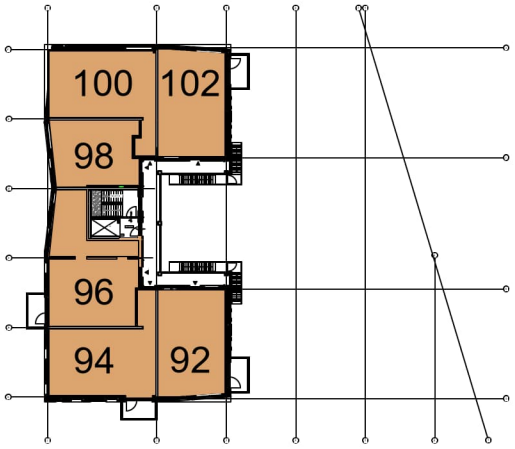

5e verdieping

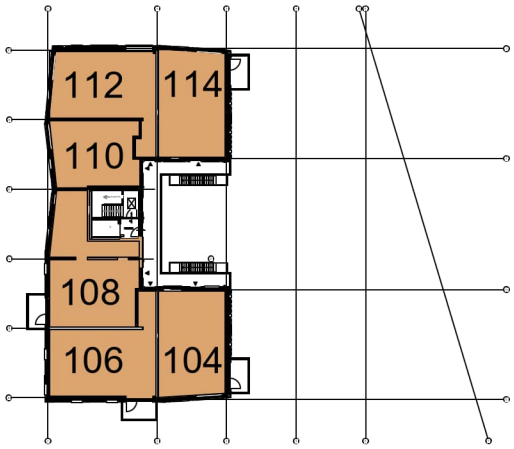

6e verdieping

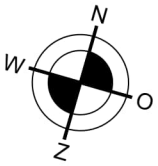

OMSCHRIJVING

OVERZICHT WONINGEN


PROJECT


WIJCK BLOK 1 - KERSENHOF
Mannagras 2 t/m 114 (even)
2642 LN PIJNACKER

SCHAAL:	1:500
FORMAAT:	A3
DATUM:	09-01-2026

DEGOEDEWONING

Er kunnen geen rechten ontleend worden aan de tekeningen

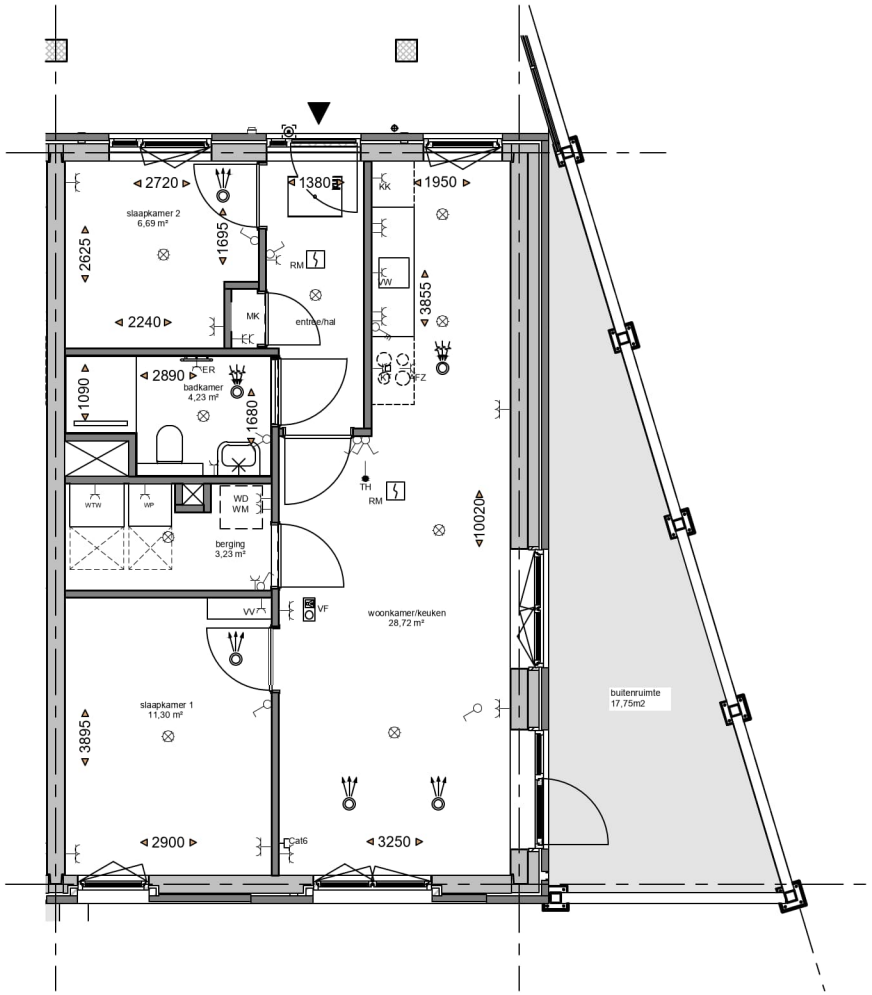

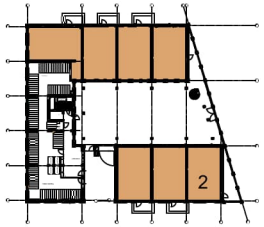


Begane grond

Renvooi	
	Wandcontactdoos met randaarde - 1 voudig
ER	Wandcontactdoos Elektrische Radiator
	Wandcontactdoos met randaarde spatwaterdicht - 1 voudig
	Wandcontactdoos met randaarde - 2 voudig
	Wandcontactdoos perilex
	Centraaldoos
	Schakelaar - 1 polig
	Serieschakelaar
	Wisselschakelaar
WTW	WTW-Unit tbv ventilatie incl. serviceruimte
WP	Warmtepomp incl. serviceruimte
WM/DR	Wasmachine en/of Wasdroger
KP	Kruipluik
RM	Automatische brandmelder - optisch
	Aansluitpunt - bedraad
Loos	Aansluitpunt - Loze leiding
Cat6	Aansluitpunt - Data (Cat6)
TH	Aansluitpunt - Thermostaat
	Beldrukker
	Videofoon
	Armatuur op de wand gemonteerd
	toevoerventiel ventilatiesysteem
	afvoerventiel ventilatiesysteem

Afkortingen:

AFZ	Afzuigkap	VV	Vloerverwarmings Verdeler
Cat6	Data Cat6	VW	Vaatwasser
KK	Koelkast	WM	Wasmachine
KT	Kooktoestel	WD	Wasdroger
MK	Meterkast	WP	Warmtepomp
TH	Thermostaat	WTW	Ventilatiebox

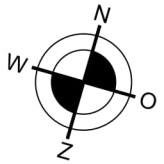

OMSCHRIJVING

Woningtype 1-Ac-bg

PROJECT

WIJCK BLOK 1 - KERSENHOF
Mannagras 2 t/m 114 (even)
2642 LN PIJNACKER


SCHAAL: 1:75


FORMAAT: A3

DATUM: 09-01-2026

DEGOEDEWONING

Er kunnen geen rechten ontleend worden aan de tekeningen

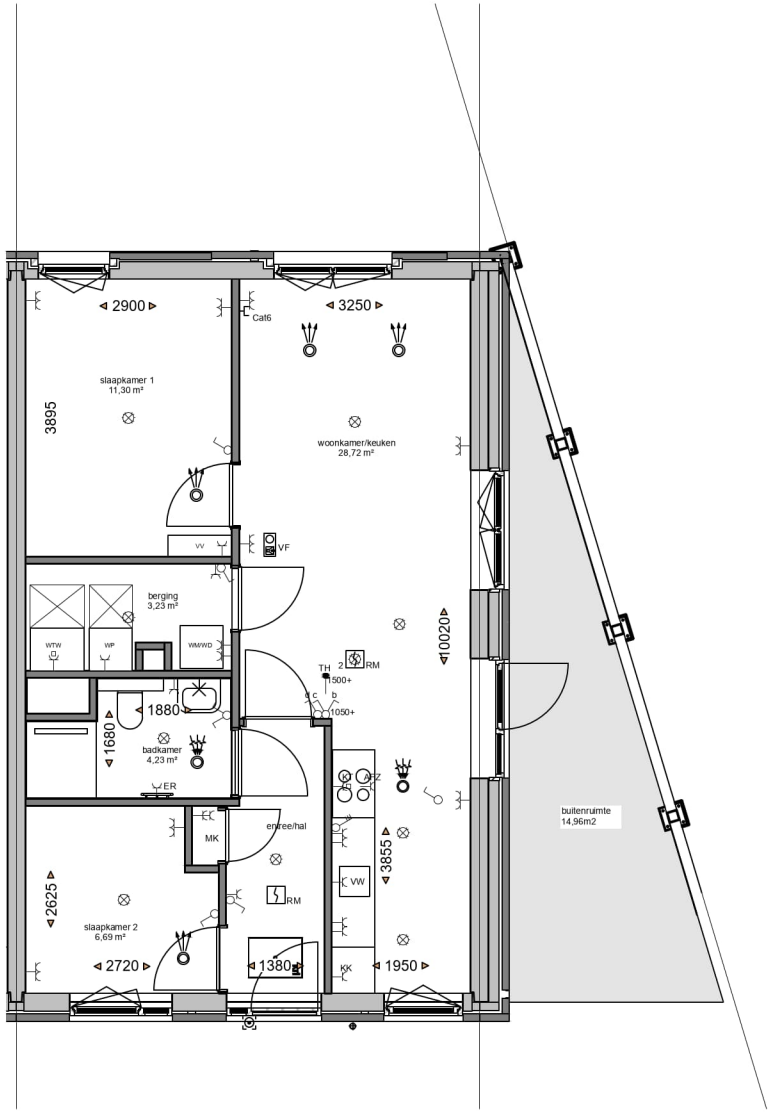

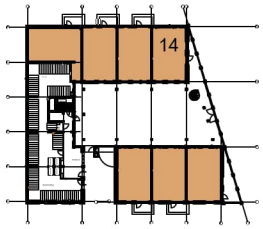


Begane grond

Renvooi	
	Wandcontactdoos met randaarde - 1 voudig
ER	Wandcontactdoos Elektrische Radiator
	Wandcontactdoos met randaarde spatwaterdicht - 1 voudig
	Wandcontactdoos met randaarde - 2 voudig
	Wandcontactdoos perilex
	Centraaldoos
	Schakelaar - 1 polig
	Serieschakelaar
	Wisselschakelaar
WTW	WTW-Unit tbv ventilatie incl. serviceruimte
WP	Warmtepomp incl. serviceruimte
WM/DR	Wasmachine en/of Wasdroger
	Kruipluik
RM	Automatische brandmelder - optisch
	Aansluitpunt - bedraad
Loos	Aansluitpunt - Loze leiding
Cat6	Aansluitpunt - Data (Cat6)
TH	Aansluitpunt - Thermostaat
	Beldrukker
	Videofoon
	Armatuur op de wand gemonteerd
	toevoerventiel ventilatiesysteem
	afvoerventiel ventilatiesysteem

Afkortingen:

AFZ	Afzuigkap	VV	Vloerverwarmings Verdeler
Cat6	Data Cat6	VW	Vaatwasser
KK	Koelkast	WM	Wasmachine
KT	Kooktoestel	WD	Wasdroger
MK	Meterkast	WP	Warmtepomp
TH	Thermostaat	WTW	Ventilatiebox

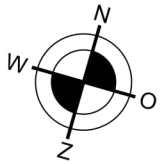

OMSCHRIJVING

Woningtype 1-Acc-bg

PROJECT

WIJCK BLOK 1 - KERSENHOF
Mannagras 2 t/m 114 (even)
2642 LN PIJNACKER


SCHAAL: 1:75

FORMAAT: A3


DATUM: 09-01-2026

DEGOEDEWONING

Er kunnen geen rechten ontleend worden aan de tekeningen

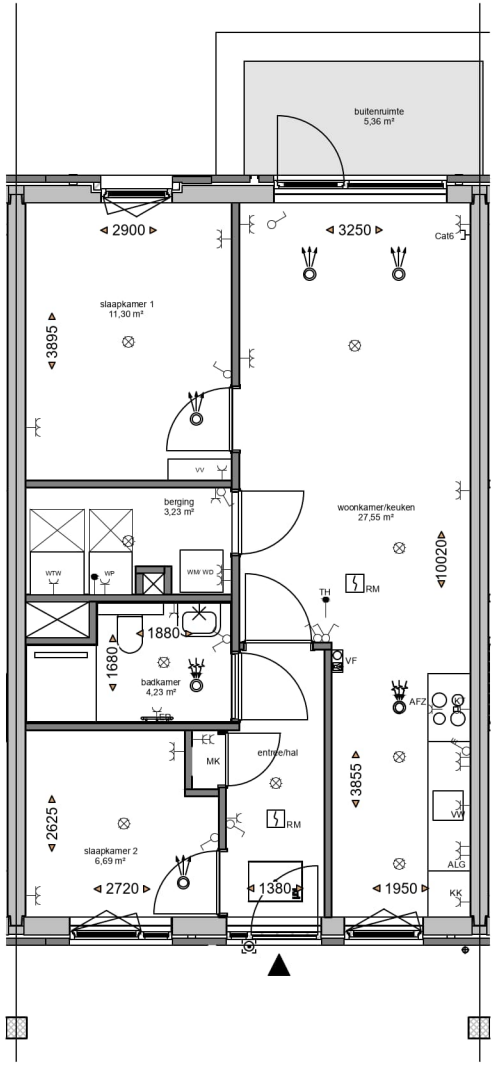

huisnummer 10, 12 (getekend)
huisnummer 4,6 (gespiegeld)

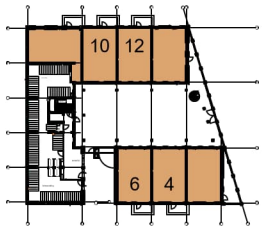


Begane grond

Renvooi	
	Wandcontactdoos met randaarde - 1 voudig
ER	Wandcontactdoos Elektrische Radiator
	Wandcontactdoos met randaarde spatwaterdicht - 1 voudig
	Wandcontactdoos met randaarde - 2 voudig
	Wandcontactdoos perilex
	Centraaldoos
	Schakelaar - 1 polig
	Serieschakelaar
	Wisselschakelaar
WTW	WTW-Unit tbv ventilatie incl. serviceruimte
WP	Warmtepomp incl. serviceruimte
WM/DR	Wasmachine en/of Wasdroger
	Kruipluik
RM	Automatische brandmelder - optisch
	Aansluitpunt - bedraad
Loos	Aansluitpunt - Loze leiding
Cat6	Aansluitpunt - Data (Cat6)
TH	Aansluitpunt - Thermostaat
	Beldrukker
	Videofoon
	Armatuur op de wand gemonteerd
	toevoerventiel ventilatiesysteem
	afvoerventiel ventilatiesysteem

Afkortingen:

AFZ	Afzuigkap	VV	Vloerverwarmings Verdeler
Cat6	Data Cat6	VW	Vaatwasser
KK	Koelkast	WM	Wasmachine
KT	Kooktoestel	WD	Wasdroger
MK	Meterkast	WP	Warmtepomp
TH	Thermostaat	WTW	Ventilatiebox

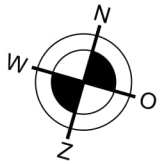

OMSCHRIJVING

Woningtype 1-A-bg

PROJECT

WIJCK BLOK 1 - KERSENHOF
Mannagras 2 t/m 114 (even)
2642 LN PIJNACKER


SCHAAL: 1:75


FORMAAT: A3

DATUM: 09-01-2026

DEGOEDEWONING

Er kunnen geen rechten ontleend worden aan de tekeningen

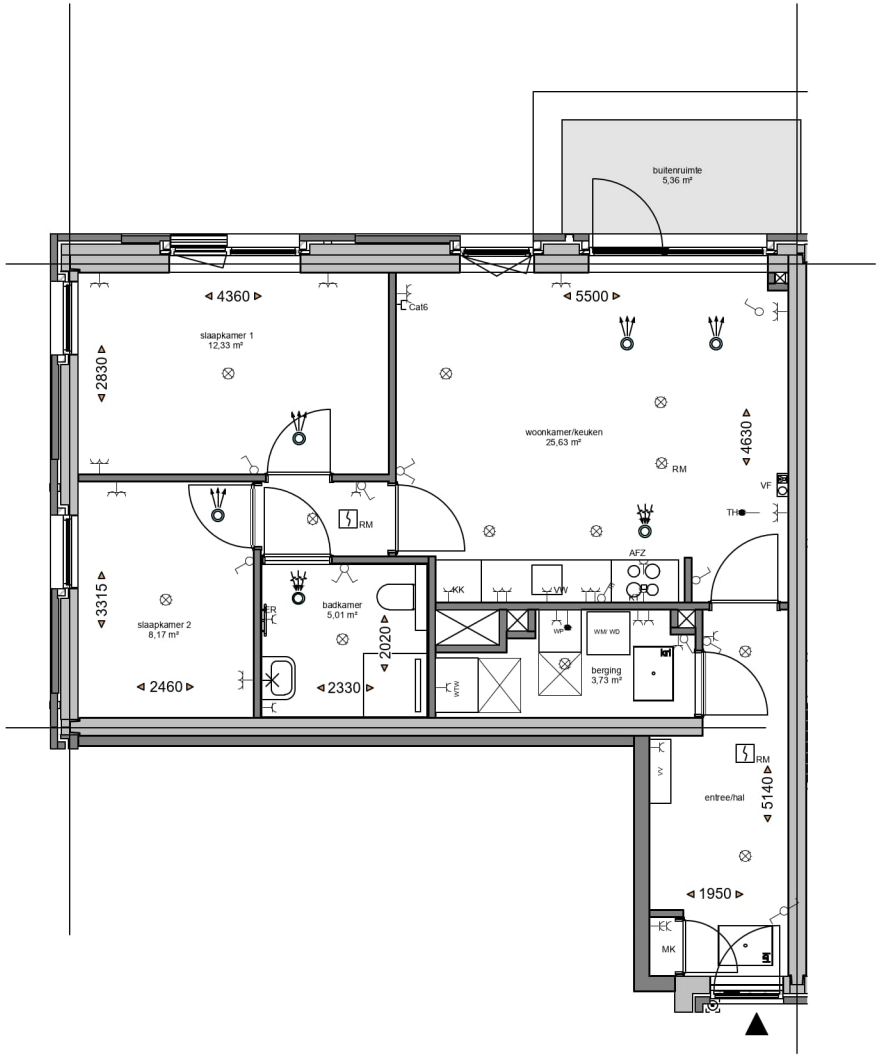

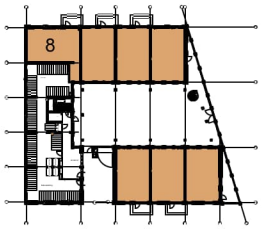


Begane grond

Renvooi	
	Wandcontactdoos met randaarde - 1 voudig
ER	Wandcontactdoos Elektrische Radiator
	Wandcontactdoos met randaarde spatwaterdicht - 1 voudig
	Wandcontactdoos met randaarde - 2 voudig
	Wandcontactdoos perilex
	Centraaldoos
	Schakelaar - 1 polig
	Serieschakelaar
	Wisselschakelaar
WTW	WTW-Unit tbv ventilatie incl. serviceruimte
WP	Warmtepomp incl. serviceruimte
WM/DR	Wasmachine en/of Wasdroger
KP	Kruipluik
RM	Automatische brandmelder - optisch
	Aansluitpunt - bedraad
Loos	Aansluitpunt - Loze leiding
Cat6	Aansluitpunt - Data (Cat6)
TH	Aansluitpunt - Thermostaat
	Beldrukker
	Videofoon
	Armatuur op de wand gemonteerd
	toevoerventiel ventilatiesysteem
	afvoerventiel ventilatiesysteem

Afkortingen:

AFZ	Afzuigkap	VV	Vloerverwarmings Verdeler
Cat6	Data Cat6	VW	Vaatwasser
KK	Koelkast	WM	Wasmachine
KT	Kooktoestel	WD	Wasdroger
MK	Meterkast	WP	Warmtepomp
TH	Thermostaat	WTW	Ventilatiebox

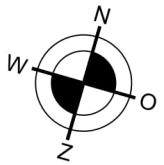

OMSCHRIJVING

Woningtype 1-B-bg

PROJECT

WIJCK BLOK 1 - KERSENHOF
Mannagras 2 t/m 114 (even)
2642 LN PIJNACKER


SCHAAL: 1:75


FORMAAT: A3

DATUM: 09-01-2026


DEGOEDEWONING

Er kunnen geen rechten ontleend worden aan de tekeningen

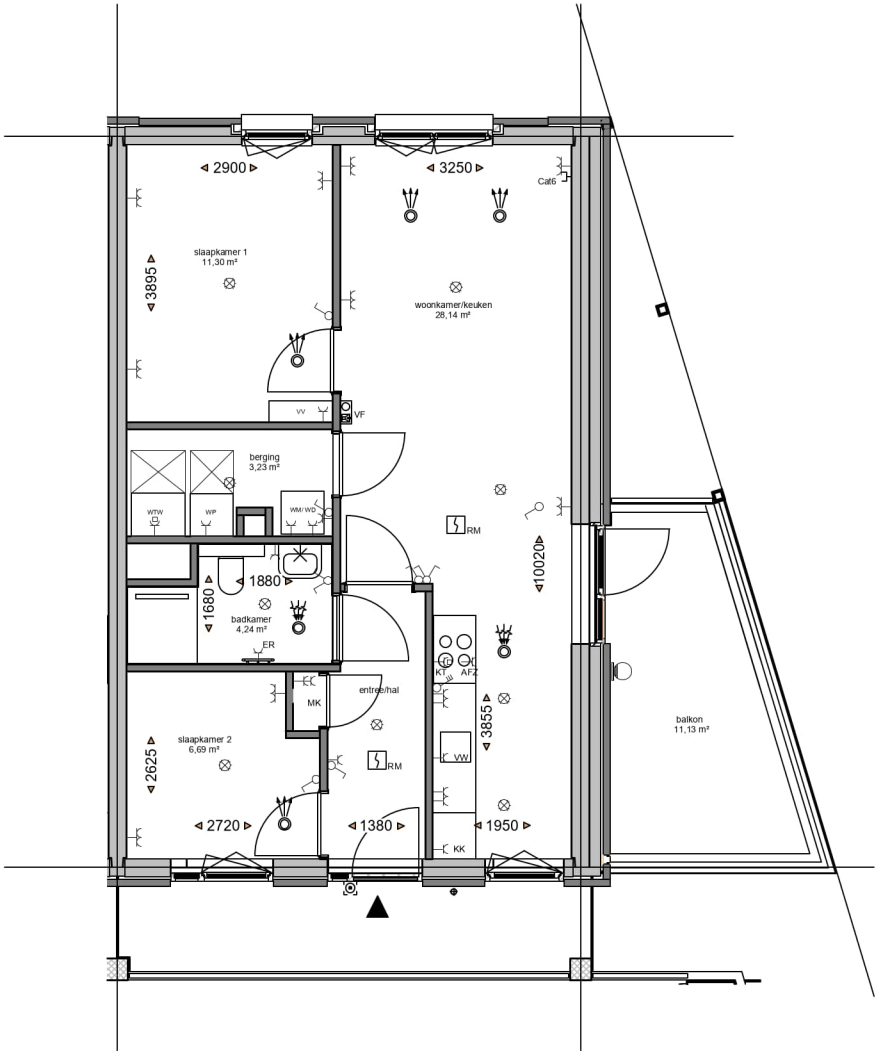


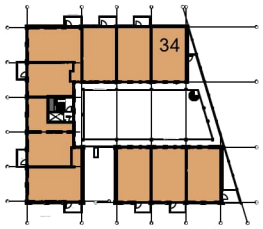

1e verdieping

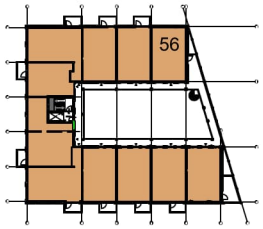

2e verdieping

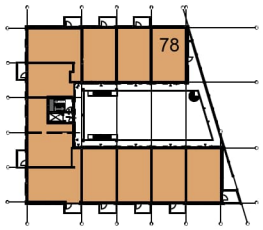


3e verdieping

Renvooi	
	Wandcontactdoos met randaarde - 1 voudig
ER	Wandcontactdoos Elektrische Radiator
	Wandcontactdoos met randaarde spatwaterdicht - 1 voudig
	Wandcontactdoos met randaarde - 2 voudig
	Wandcontactdoos perilex
	Centraaldoos
	Schakelaar - 1 polig
	Serieschakelaar
	Wisselschakelaar
WTW	WTW-Unit tbv ventilatie incl. serviceruimte
WP	Warmtepomp incl. serviceruimte
WM/DR	Wasmachine en/of Wasdroger
	Kruipluik
RM	Automatische brandmelder - optisch
	Aansluitpunt - bedraad
Loos	Aansluitpunt - Loze leiding
Cat6	Aansluitpunt - Data (Cat6)
TH	Aansluitpunt - Thermostaat
	Beldrukker
	Videofoon
	Armatuur op de wand gemonteerd
	toevoerventiel ventilatiesysteem
	afvoerventiel ventilatiesysteem

Afkortingen:

AFZ	Afzuigkap	VV	Vloerverwarmings Verdeler
Cat6	Data Cat6	VW	Vaatwasser
KK	Koelkast	WM	Wasmachine
KT	Kooktoestel	WD	Wasdroger
MK	Meterkast	WP	Warmtepomp
TH	Thermostaat	WTW	Ventilatiebox

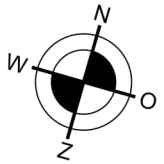

DEGOEDEWONING

Er kunnen geen rechten ontleend worden aan de tekeningen

OMSCHRIJVING

Woningtype 1-Ac-a


PROJECT


WIJCK BLOK 1 - KERSENHOF
Mannagras 2 t/m 114 (even)
2642 LN PIJNACKER

SCHAAL: 1:75


FORMAAT: A3

DATUM: 09-01-2026

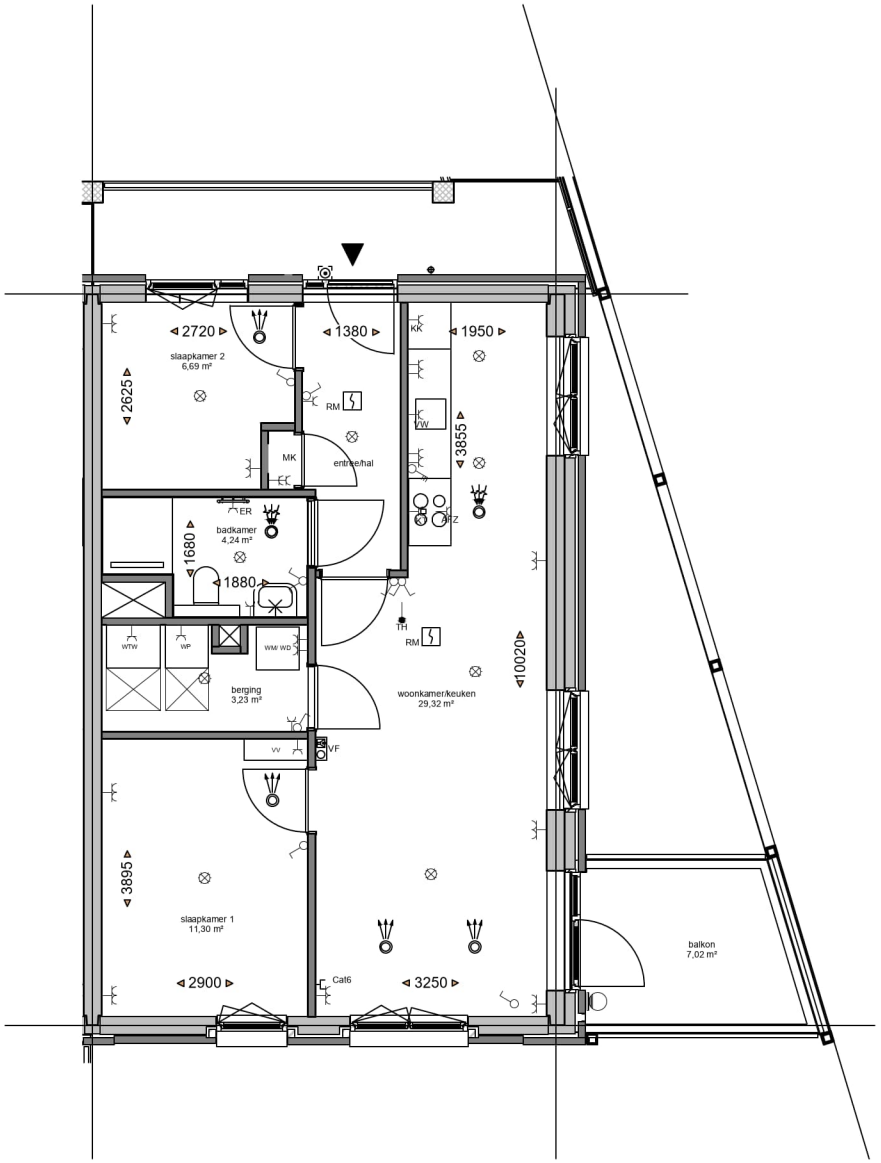


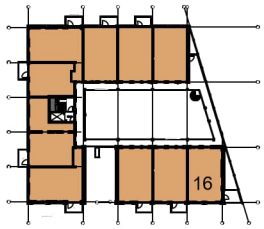

1e verdieping

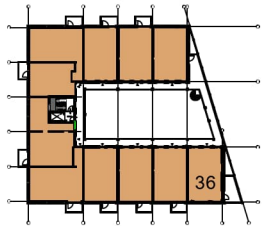

2e verdieping

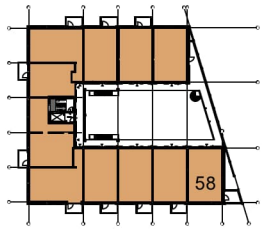


3e verdieping

Renvooi	
	Wandcontactdoos met randaarde - 1 voudig
ER	Wandcontactdoos Elektrische Radiator
	Wandcontactdoos met randaarde spatwaterdicht - 1 voudig
	Wandcontactdoos met randaarde - 2 voudig
	Wandcontactdoos perilex
	Centraaldoos
	Schakelaar - 1 polig
	Serieschakelaar
	Wisselschakelaar
WTW	WTW-Unit tbv ventilatie incl. serviceruimte
WP	Warmtepomp incl. serviceruimte
WM/DR	Wasmachine en/of Wasdroger
	Kruipluik
RM	Automatische brandmelder - optisch
	Aansluitpunt - bedraad
Loos	Aansluitpunt - Loze leiding
Cat6	Aansluitpunt - Data (Cat6)
TH	Aansluitpunt - Thermostaat
	Beldrukker
	Videofoon
	Armatuur op de wand gemonteerd
	toevoerventiel ventilatiesysteem
	afvoerventiel ventilatiesysteem

Afkortingen:

AFZ	Afzuigkap	VV	Vloerverwarmings Verdeler
Cat6	Data Cat6	VW	Vaatwasser
KK	Koelkast	WM	Wasmachine
KT	Kooktoestel	WD	Wasdroger
MK	Meterkast	WP	Warmtepomp
TH	Thermostaat	WTW	Ventilatiebox

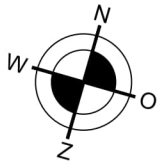

DEGOEDEWONING

Er kunnen geen rechten ontleend worden aan de tekeningen

OMSCHRIJVING

Woningtype 1-Ac-b


PROJECT


WIJCK BLOK 1 - KERSENHOF
Mannagras 2 t/m 114 (even)
2642 LN PIJNACKER

SCHAAL: 1:75


FORMAAT: A3

DATUM: 09-01-2026

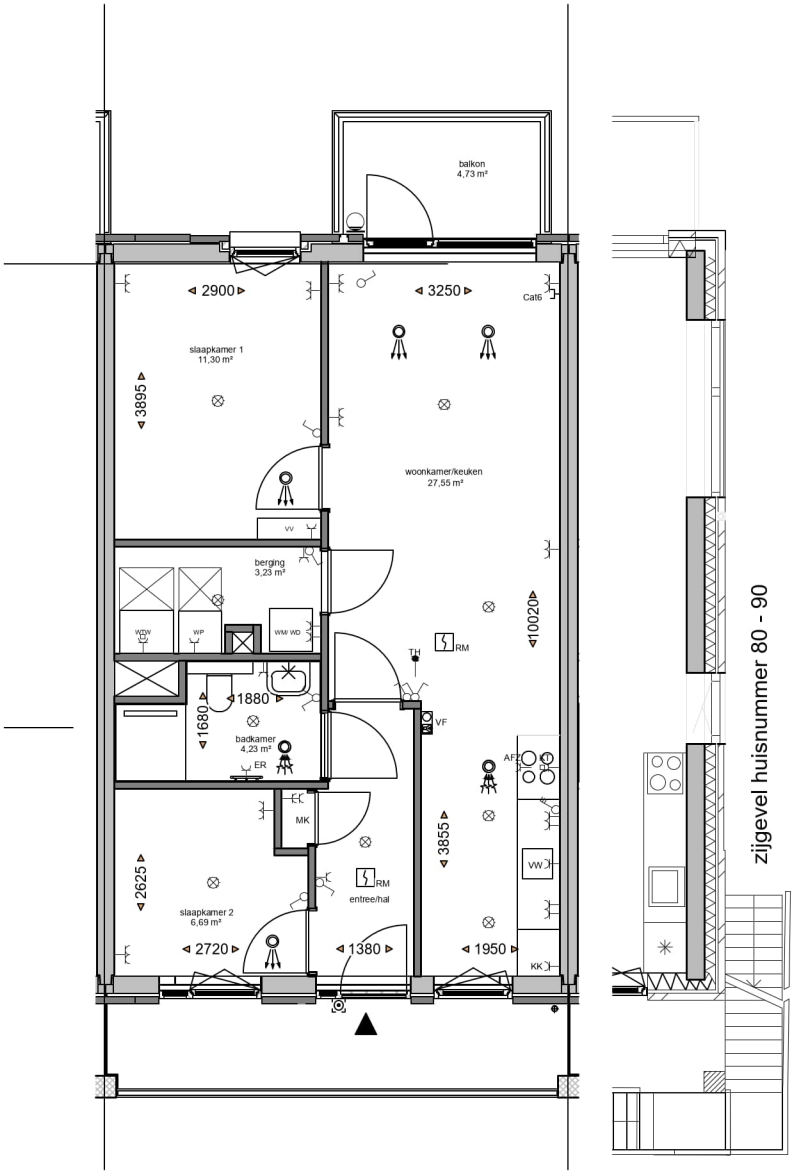


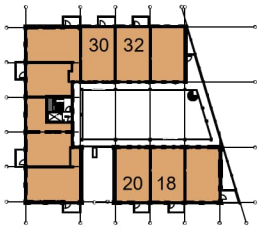


1e verdieping

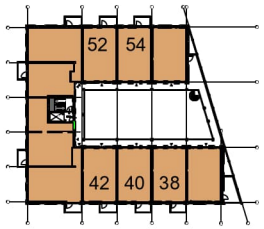

2e verdieping

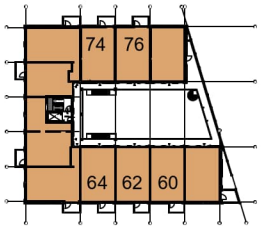

3e verdieping

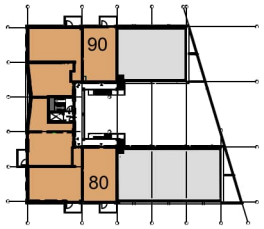


4e verdieping

Renvooi	
	Wandcontactdoos met randaarde - 1 voudig
ER	Wandcontactdoos Elektrische Radiator
	Wandcontactdoos met randaarde spatwaterdicht - 1 voudig
	Wandcontactdoos met randaarde - 2 voudig
	Wandcontactdoos perilex
	Centraaldoos
	Schakelaar - 1 polig
	Serieschakelaar
	Wisselschakelaar
WTW	WTW-Unit tbv ventilatie incl. serviceruimte
WP	Warmtepomp incl. serviceruimte
WM/DR	Wasmachine en/of Wasdroger
	Kruipluik
RM	Automatische brandmelder - optisch
	Aansluitpunt - bedraad
Loos	Aansluitpunt - Loze leiding
Cat6	Aansluitpunt - Data (Cat6)
TH	Aansluitpunt - Thermostaat
	Beldrukker
	Videofoon
	Armatuur op de wand gemonteerd
	toevoerventiel ventilatiesysteem
	afvoerventiel ventilatiesysteem

Afkortingen:

AFZ	Afzuigkap	VV	Vloerverwarmings Verdeler
Cat6	Data Cat6	VW	Vaatwasser
KK	Koelkast	WM	Wasmachine
KT	Kooktoestel	WD	Wasdroger
MK	Meterkast	WP	Warmtepomp
TH	Thermostaat	WTW	Ventilatiebox

huisnummer 30, 32, 52, 54,74, 76, 90 (getekend)
huisnummer 18, 20, 38, 40, 42, 60, 62, 64, 80 (gespiegeld)

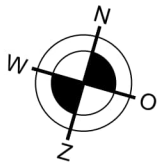

DEGOEDEWONING

Er kunnen geen rechten ontleend worden aan de tekeningen

OMSCHRIJVING

Woningtype 1-A


PROJECT

WIJCK BLOK 1 - KERSENHOF
Mannagras 2 t/m 114 (even)
2642 LN PIJNACKER


SCHAAL: 1:75

FORMAAT: A3


DATUM: 09-01-2026

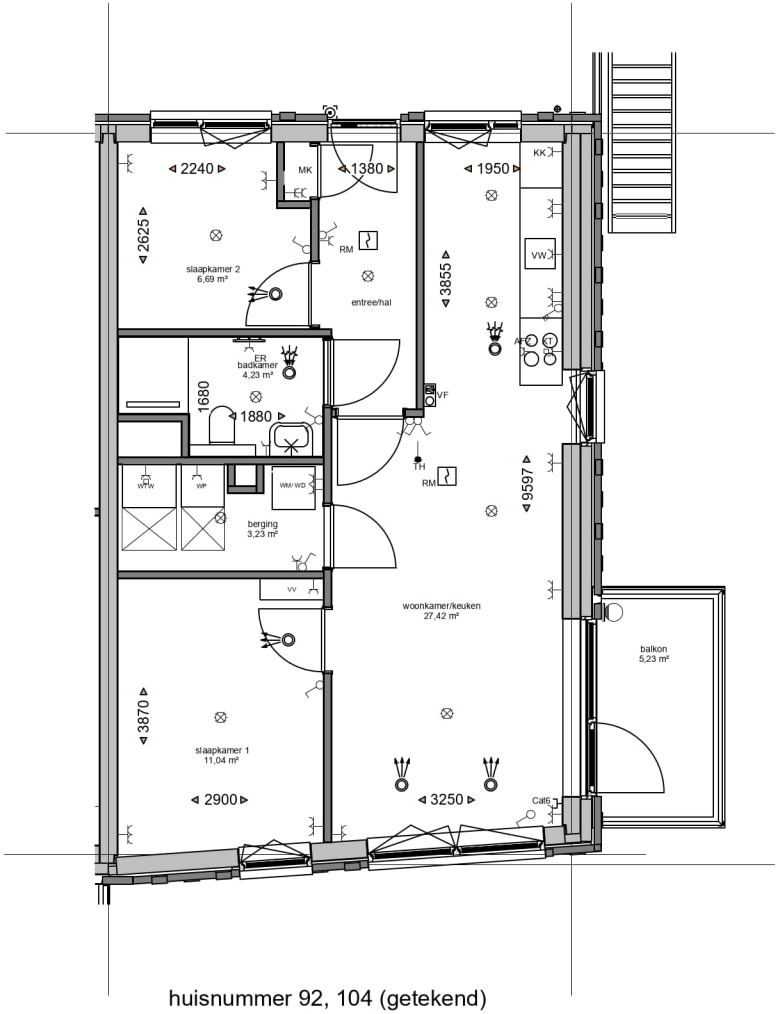

huisnummer 92, 104 (getekend)
huisnummer 102, 114 (gespiegeld)

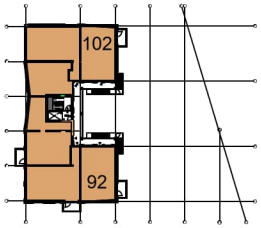

5e verdieping

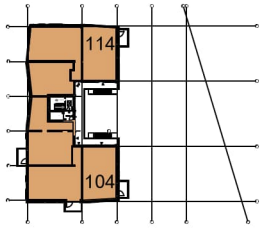


6e verdieping

Renvooi	
	Wandcontactdoos met randaarde - 1 voudig
ER	Wandcontactdoos Elektrische Radiator
	Wandcontactdoos met randaarde spatwaterdicht - 1 voudig
	Wandcontactdoos met randaarde - 2 voudig
	Wandcontactdoos perilex
	Centraaldoos
	Schakelaar - 1 polig
	Serieschakelaar
	Wisselschakelaar
WTW	WTW-Unit tbv ventilatie incl. serviceruimte
WP	Warmtepomp incl. serviceruimte
WM/DR	Wasmachine en/of Wasdroger
	Kruipluik
RM	Automatische brandmelder - optisch
	Aansluitpunt - bedraad
Loos	Aansluitpunt - Loze leiding
Cat6	Aansluitpunt - Data (Cat6)
TH	Aansluitpunt - Thermostaat
	Beldrukker
	Videofoon
	Armatuur op de wand gemonteerd
	toevoerventiel ventilatiesysteem
	afvoerventiel ventilatiesysteem

Afkortingen:

AFZ	Afzuigkap	VV	Vloerverwarmings Verdeler
Cat6	Data Cat6	VW	Vaatwasser
KK	Koelkast	WM	Wasmachine
KT	Kooktoestel	WD	Wasdroger
MK	Meterkast	WP	Warmtepomp
TH	Thermostaat	WTW	Ventilatiebox

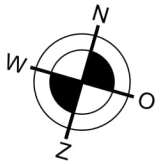

OMSCHRIJVING

Woningtype 1-Aa


PROJECT


WIJCK BLOK 1 - KERSENHOF
Mannagras 2 t/m 114 (even)
2642 LN PIJNACKER

SCHAAL:	1:75
FORMAAT:	A3
DATUM:	09-01-2026


DEGOEDEWONING

Er kunnen geen rechten ontleend worden aan de tekeningen

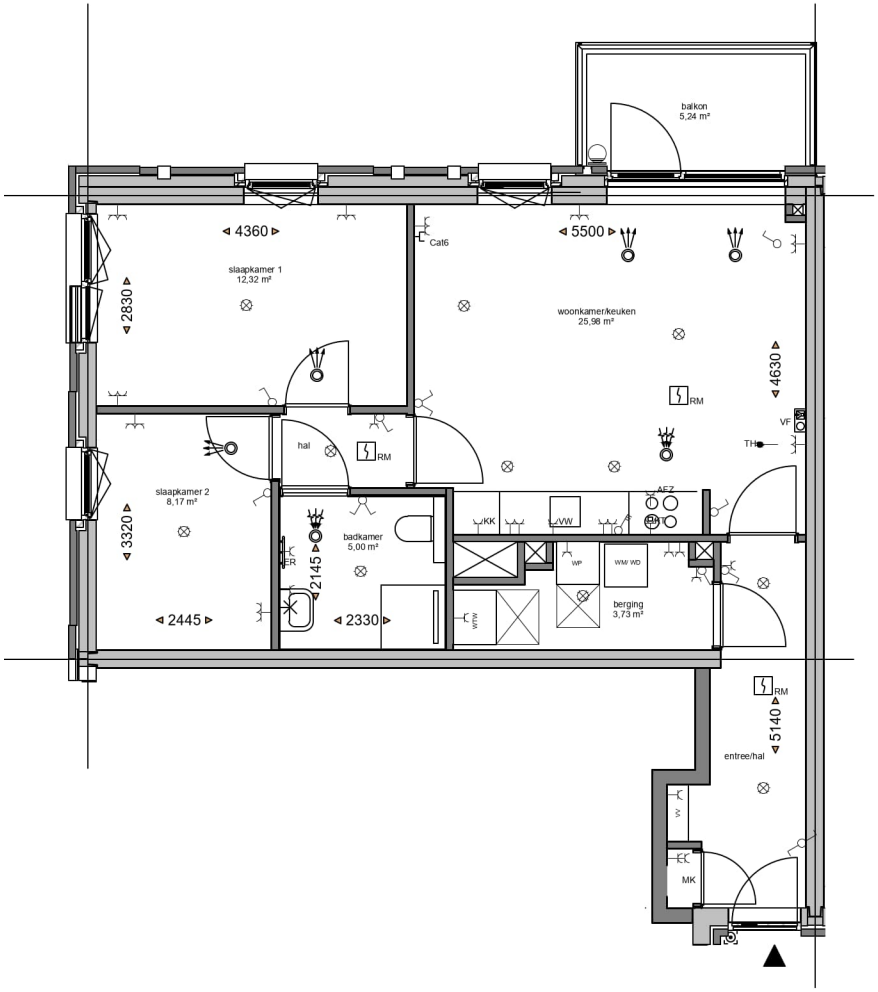


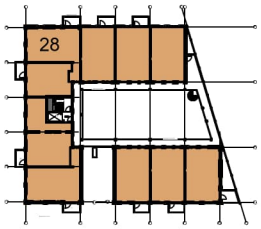


1e verdieping

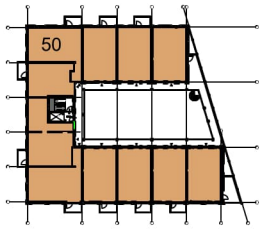

2e verdieping

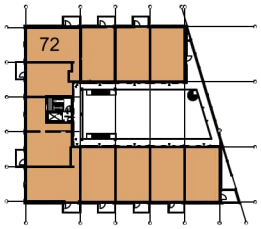

3e verdieping

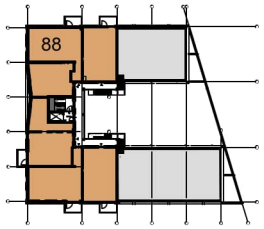


4e verdieping

Renvooi	
	Wandcontactdoos met randaarde - 1 voudig
ER	Wandcontactdoos Elektrische Radiator
	Wandcontactdoos met randaarde spatwaterdicht - 1 voudig
	Wandcontactdoos met randaarde - 2 voudig
	Wandcontactdoos perilex
	Centraaldoos
	Schakelaar - 1 polig
	Serieschakelaar
	Wisselschakelaar
WTW	WTW-Unit tbv ventilatie incl. serviceruimte
WP	Warmtepomp incl. serviceruimte
WM/DR	Wasmachine en/of Wasdroger
KP	Kruipluik
RM	Automatische brandmelder - optisch
	Aansluitpunt - bedraad
Loos	Aansluitpunt - Loze leiding
Cat6	Aansluitpunt - Data (Cat6)
TH	Aansluitpunt - Thermostaat
	Beldrukker
	Videofoon
	Armatuur op de wand gemonteerd
	toevoerventiel ventilatiesysteem
	afvoerventiel ventilatiesysteem

Afkortingen:

AFZ	Afzuigkap	VV	Vloerverwarmings Verdeler
Cat6	Data Cat6	VW	Vaatwasser
KK	Koelkast	WM	Wasmachine
KT	Kooktoestel	WD	Wasdroger
MK	Meterkast	WP	Warmtepomp
TH	Thermostaat	WTW	Ventilatiebox

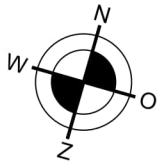

DEGOEDEWONING

Er kunnen geen rechten ontleend worden aan de tekeningen


OMSCHRIJVING


Woningtype 1-B

PROJECT


WIJCK BLOK 1 - KERSENHOF
Mannagras 2 t/m 114 (even)
2642 LN PIJNACKER

SCHAAL:	1:75
FORMAAT:	A3
DATUM:	09-01-2026

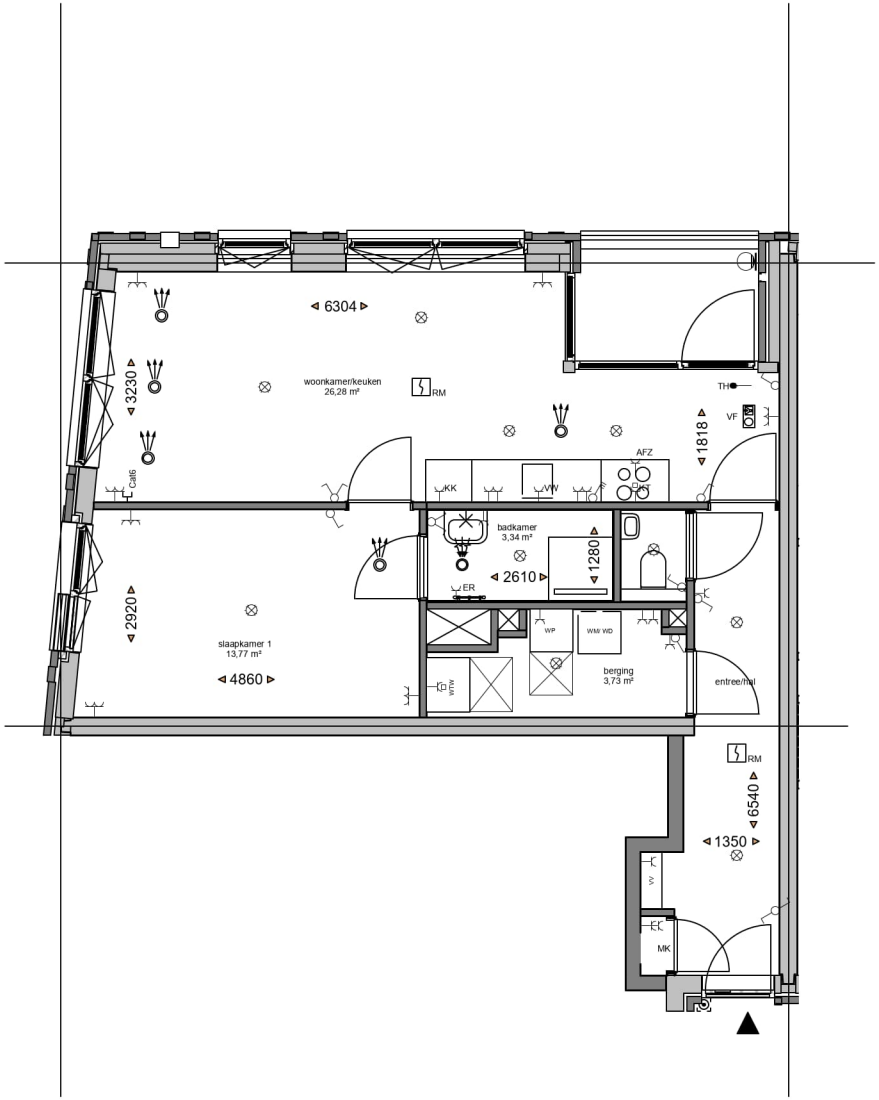

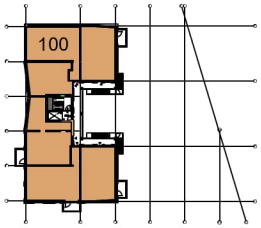

5e verdieping

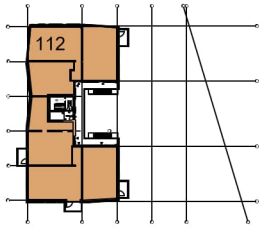


6e verdieping

Renvooi	
	Wandcontactdoos met randaarde - 1 voudig
ER	Wandcontactdoos Elektrische Radiator
	Wandcontactdoos met randaarde spatwaterdicht - 1 voudig
	Wandcontactdoos met randaarde - 2 voudig
	Wandcontactdoos perilex
	Centraaldoos
	Schakelaar - 1 polig
	Serieschakelaar
	Wisselschakelaar
WTW	WTW-Unit tbv ventilatie incl. serviceruimte
WP	Warmtepomp incl. serviceruimte
WM/DR	Wasmachine en/of Wasdroger
KP	Kruipluik
RM	Automatische brandmelder - optisch
	Aansluitpunt - bedraad
Loos	Aansluitpunt - Loze leiding
Cat6	Aansluitpunt - Data (Cat6)
TH	Aansluitpunt - Thermostaat
	Beldrukker
	Videofoon
	Armatuur op de wand gemonteerd
	toevoerventiel ventilatiesysteem
	afvoerventiel ventilatiesysteem

Afkortingen:

AFZ	Afzuigkap	VV	Vloerverwarmings Verdeler
Cat6	Data Cat6	VW	Vaatwasser
KK	Koelkast	WM	Wasmachine
KT	Kooktoestel	WD	Wasdroger
MK	Meterkast	WP	Warmtepomp
TH	Thermostaat	WTW	Ventilatiebox

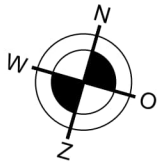

OMSCHRIJVING

Woningtype 1-Ba

PROJECT

WIJCK BLOK 1 - KERSENHOF
Mannagras 2 t/m 114 (even)
2642 LN PIJNACKER


SCHAAL: 1:75


FORMAAT: A3

DATUM: 09-01-2026


DEGOEDEWONING

Er kunnen geen rechten ontleend worden aan de tekeningen

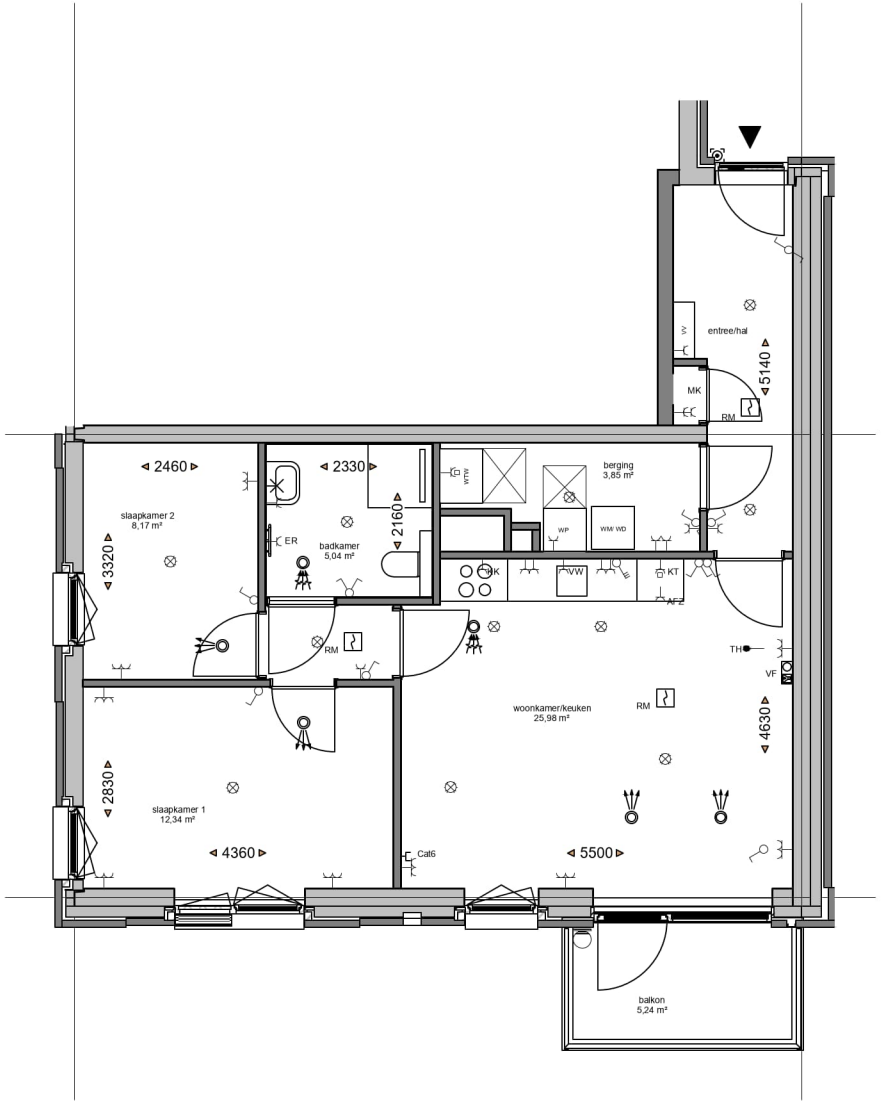


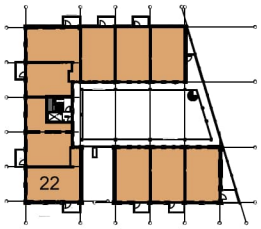


1e verdieping

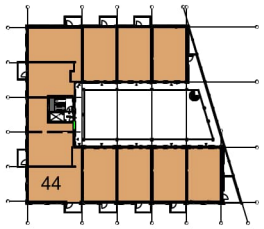


2e verdieping

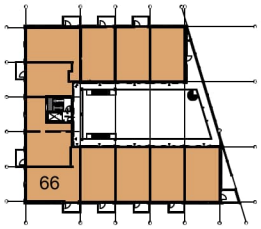


3e verdieping

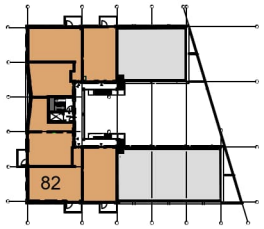

4e verdieping

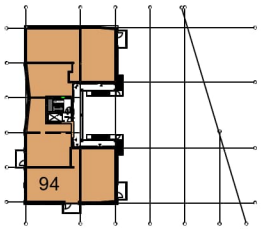

5e verdieping

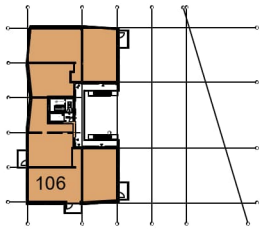


6e verdieping

Renvooi	
	Wandcontactdoos met randaarde - 1 voudig
ER	Wandcontactdoos Elektrische Radiator
	Wandcontactdoos met randaarde spatwaterdicht - 1 voudig
	Wandcontactdoos met randaarde - 2 voudig
	Wandcontactdoos perilex
	Centraaldoos
	Schakelaar - 1 polig
	Serieschakelaar
	Wisselschakelaar
WTW	WTW-Unit tbv ventilatie incl. serviceruimte
WP	Warmtepomp incl. serviceruimte
WM/DR	Wasmachine en/of Wasdroger
KP	Kruipluik
RM	Automatische brandmelder - optisch
	Aansluitpunt - bedraad
Loos	Aansluitpunt - Loze leiding
Cat6	Aansluitpunt - Data (Cat6)
TH	Aansluitpunt - Thermostaat
	Beldrukker
	Videofoon
	Armatuur op de wand gemonteerd
	toevoerventiel ventilatiesysteem
	afvoerventiel ventilatiesysteem

Afkortingen:

AFZ	Afzuigkap	VV	Vloerverwarmings Verdeler
Cat6	Data Cat6	VW	Vaatwasser
KK	Koelkast	WM	Wasmachine
KT	Kooktoestel	WD	Wasdroger
MK	Meterkast	WP	Warmtepomp
TH	Thermostaat	WTW	Ventilatiebox

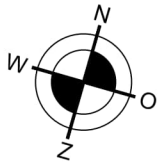

OMSCHRIJVING

Woningtype 1-C

PROJECT

WIJCK BLOK 1 - KERSENHOF
Mannagras 2 t/m 114 (even)
2642 LN PIJNACKER


SCHAAL: 1:75


FORMAAT: A3

DATUM: 09-01-2026


DEGOEDEWONING

Er kunnen geen rechten ontleend worden aan de tekeningen

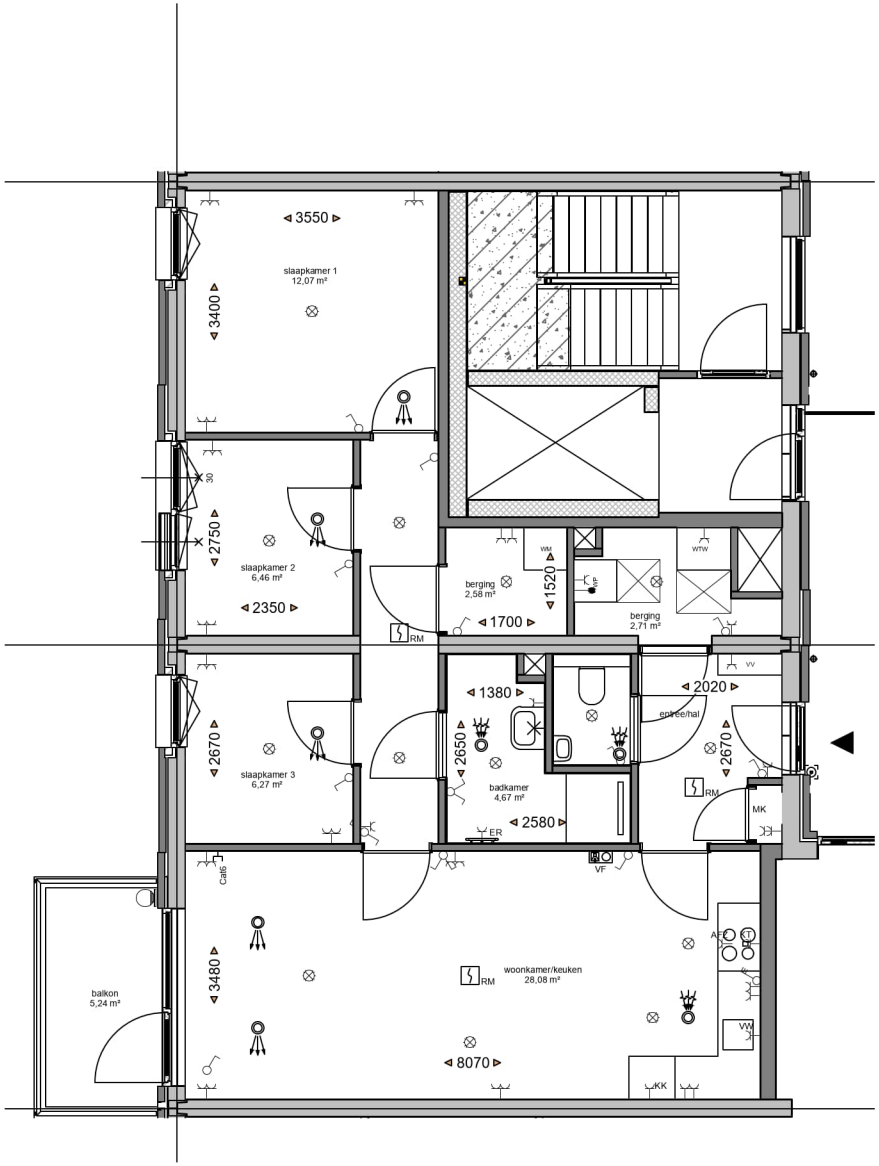


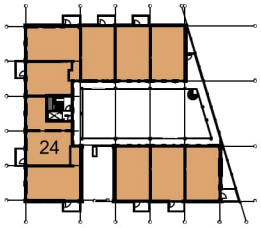

1e verdieping

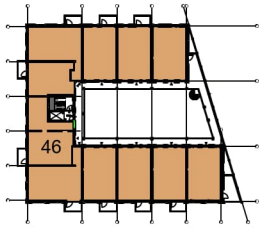

2e verdieping

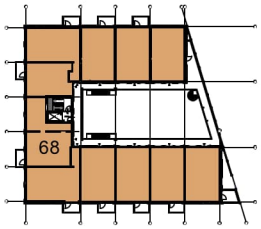


3e verdieping

Renvooi	
	Wandcontactdoos met randaarde - 1 voudig
ER	Wandcontactdoos Elektrische Radiator
	Wandcontactdoos met randaarde spatwaterdicht - 1 voudig
	Wandcontactdoos met randaarde - 2 voudig
	Wandcontactdoos perilex
	Centraaldoos
	Schakelaar - 1 polig
	Serieschakelaar
	Wisselschakelaar
WTW	WTW-Unit tbv ventilatie incl. serviceruimte
WP	Warmtepomp incl. serviceruimte
WM/DR	Wasmachine en/of Wasdroger
KP	Kruipluik
RM	Automatische brandmelder - optisch
	Aansluitpunt - bedraad
Loos	Aansluitpunt - Loze leiding
Cat6	Aansluitpunt - Data (Cat6)
TH	Aansluitpunt - Thermostaat
	Beldrukker
	Videofoon
	Armatuur op de wand gemonteerd
	toevoerventiel ventilatiesysteem
	afvoerventiel ventilatiesysteem

Afkortingen:

AFZ	Afzuigkap	VV	Vloerverwarmings Verdeler
Cat6	Data Cat6	VW	Vaatwasser
KK	Koelkast	WM	Wasmachine
KT	Kooktoestel	WD	Wasdroger
MK	Meterkast	WP	Warmtepomp
TH	Thermostaat	WTW	Ventilatiebox

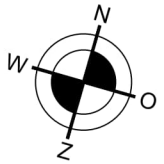

DEGOEDEWONING

Er kunnen geen rechten ontleend worden aan de tekeningen


OMSCHRIJVING


Woningtype 1-D

PROJECT


WIJCK BLOK 1 - KERSENHOF
Mannagras 2 t/m 114 (even)
2642 LN PIJNACKER

SCHAAL:	1:75
FORMAAT:	A3
DATUM:	09-01-2026

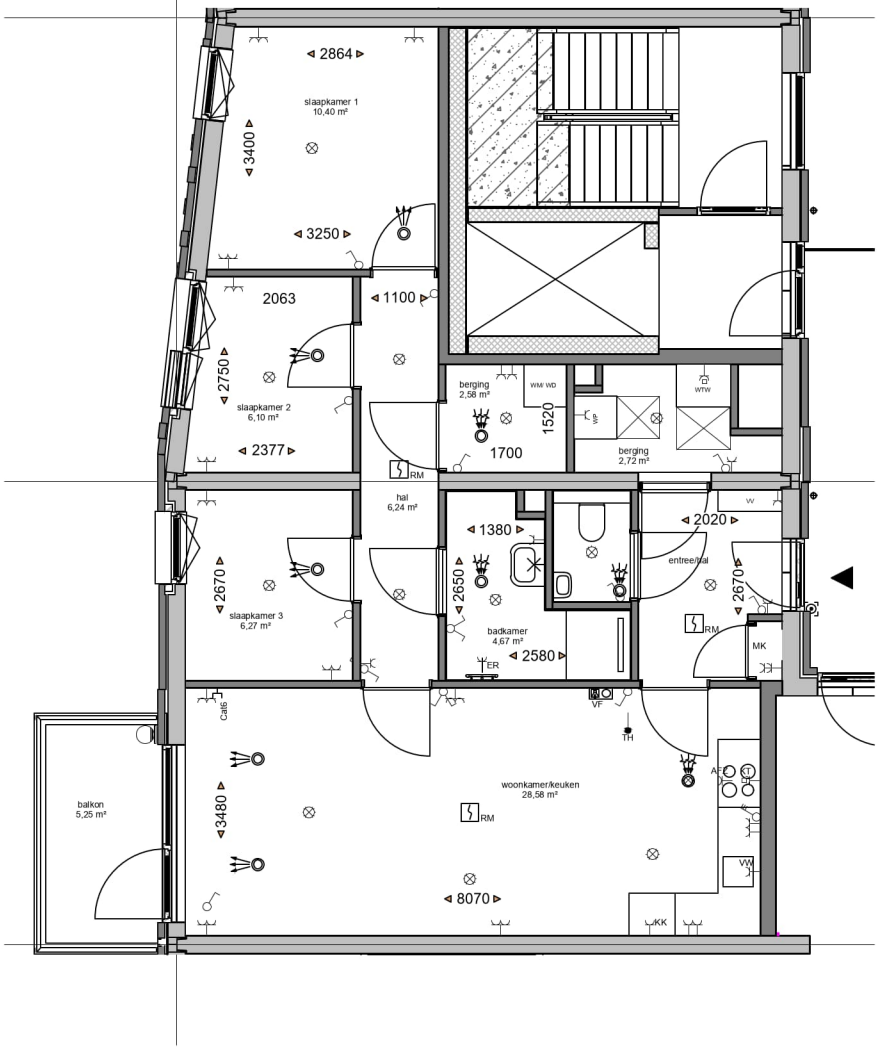


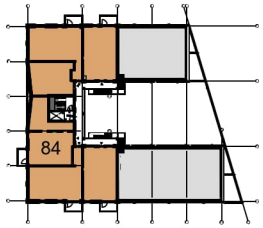

4e verdieping

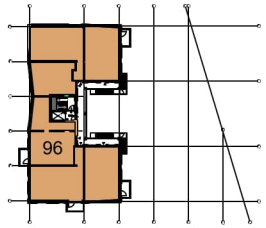

5e verdieping

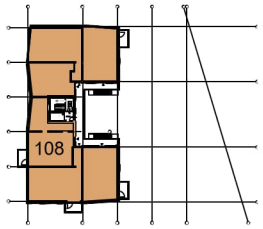


6e verdieping

Renvooi	
	Wandcontactdoos met randaarde - 1 voudig
ER	Wandcontactdoos Elektrische Radiator
	Wandcontactdoos met randaarde spatwaterdicht - 1 voudig
	Wandcontactdoos met randaarde - 2 voudig
	Wandcontactdoos perilex
	Centraaldoos
	Schakelaar - 1 polig
	Serieschakelaar
	Wisselschakelaar
WTW	WTW-Unit tbv ventilatie incl. serviceruimte
WP	Warmtepomp incl. serviceruimte
WM/DR	Wasmachine en/of Wasdroger
KP	Kruipluik
RM	Automatische brandmelder - optisch
	Aansluitpunt - bedraad
Loos	Aansluitpunt - Loze leiding
Cat6	Aansluitpunt - Data (Cat6)
TH	Aansluitpunt - Thermostaat
	Beldrukker
	Videofoon
	Armatuur op de wand gemonteerd
	toevoerventiel ventilatiesysteem
	afvoerventiel ventilatiesysteem

Afkortingen:

AFZ	Afzuigkap	VV	Vloerverwarmings Verdeler
Cat6	Data Cat6	VW	Vaatwasser
KK	Koelkast	WM	Wasmachine
KT	Kooktoestel	WD	Wasdroger
MK	Meterkast	WP	Warmtepomp
TH	Thermostaat	WTW	Ventilatiebox

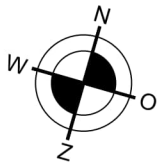

DEGOEDEWONING

Er kunnen geen rechten ontleend worden aan de tekeningen


OMSCHRIJVING


Woningtype 1-Da

PROJECT


WIJCK BLOK 1 - KERSENHOF
Mannagras 2 t/m 114 (even)
2642 LN PIJNACKER

SCHAAL:	1:75
FORMAAT:	A3
DATUM:	09-01-2026

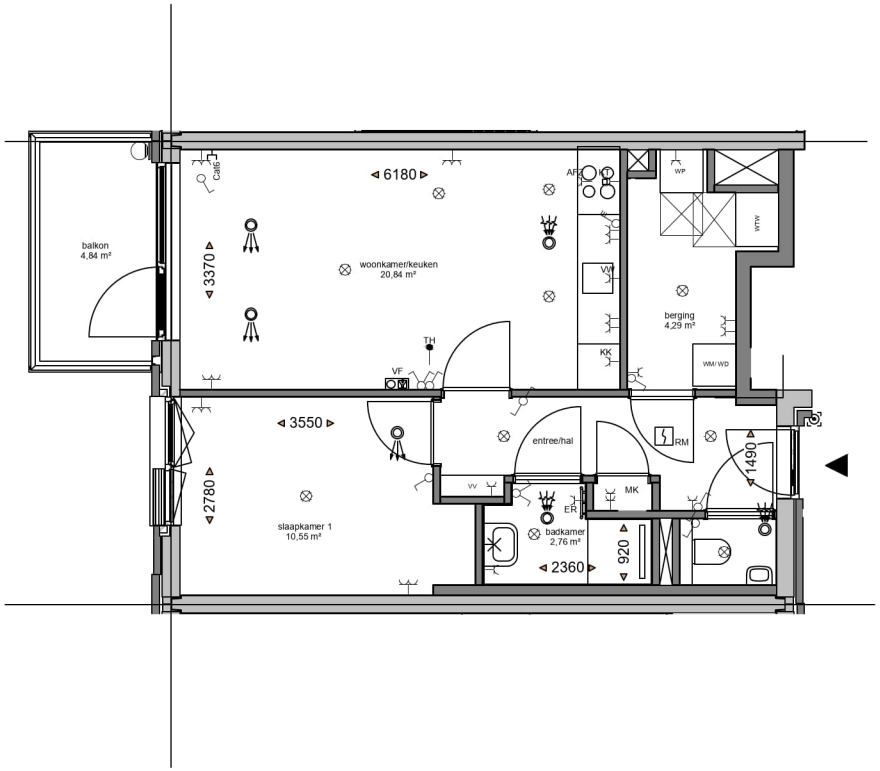


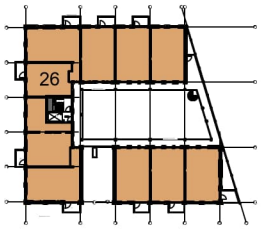

1e verdieping

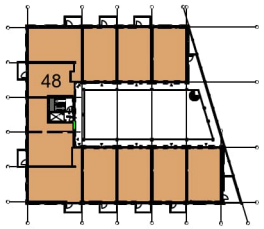

2e verdieping

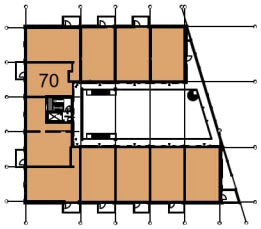


3e verdieping

Renvooi	
	Wandcontactdoos met randaarde - 1 voudig
ER	Wandcontactdoos Elektrische Radiator
	Wandcontactdoos met randaarde spatwaterdicht - 1 voudig
	Wandcontactdoos met randaarde - 2 voudig
	Wandcontactdoos perilex
	Centraaldoos
	Schakelaar - 1 polig
	Serieschakelaar
	Wisselschakelaar
WTW	WTW-Unit tbv ventilatie incl. serviceruimte
WP	Warmtepomp incl. serviceruimte
WM/DR	Wasmachine en/of Wasdroger
KP	Kruipluik
RM	Automatische brandmelder - optisch
	Aansluitpunt - bedraad
Loos	Aansluitpunt - Loze leiding
Cat6	Aansluitpunt - Data (Cat6)
TH	Aansluitpunt - Thermostaat
	Beldrukker
	Videofoon
	Armatuur op de wand gemonteerd
	toevoerventiel ventilatiesysteem
	afvoerventiel ventilatiesysteem

Afkortingen:

AFZ	Afzuigkap	VV	Vloerverwarmings Verdeler
Cat6	Data Cat6	VW	Vaatwasser
KK	Koelkast	WM	Wasmachine
KT	Kooktoestel	WD	Wasdroger
MK	Meterkast	WP	Warmtepomp
TH	Thermostaat	WTW	Ventilatiebox

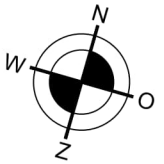

DEGOEDEWONING

Er kunnen geen rechten ontleend worden aan de tekeningen


OMSCHRIJVING


Woningtype 1-E

PROJECT


WIJCK BLOK 1 - KERSENHOF
Mannagras 2 t/m 114 (even)
2642 LN PIJNACKER

SCHAAL:	1:75
FORMAAT:	A3
DATUM:	01-11-2025

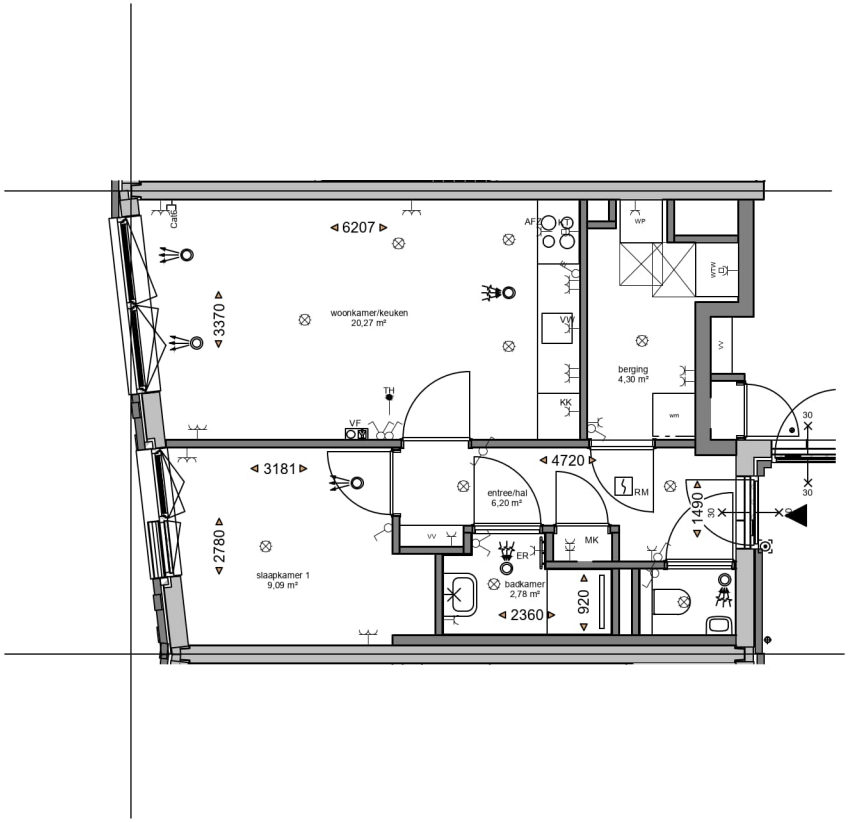


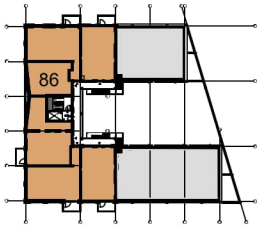

4e verdieping

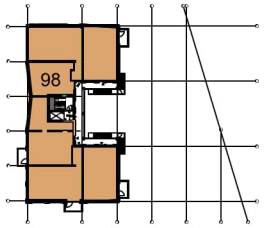

5e verdieping

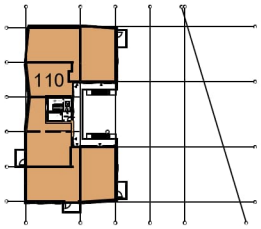


6e verdieping

Renvooi	
	Wandcontactdoos met randaarde - 1 voudig
ER	Wandcontactdoos Elektrische Radiator
	Wandcontactdoos met randaarde spatwaterdicht - 1 voudig
	Wandcontactdoos met randaarde - 2 voudig
	Wandcontactdoos perilex
	Centraaldoos
	Schakelaar - 1 polig
	Serieschakelaar
	Wisselschakelaar
WTW	WTW-Unit tbv ventilatie incl. serviceruimte
WP	Warmtepomp incl. serviceruimte
WM/DR	Wasmachine en/of Wasdroger
KP	Kruipluik
RM	Automatische brandmelder - optisch
	Aansluitpunt - bedraad
Loos	Aansluitpunt - Loze leiding
Cat6	Aansluitpunt - Data (Cat6)
TH	Aansluitpunt - Thermostaat
	Beldrukker
	Videofoon
	Armatuur op de wand gemonteerd
	toevoerventiel ventilatiesysteem
	afvoerventiel ventilatiesysteem

Afkortingen:

AFZ	Afzuigkap	VV	Vloerverwarmings Verdeler
Cat6	Data Cat6	VW	Vaatwasser
KK	Koelkast	WM	Wasmachine
KT	Kooktoestel	WD	Wasdroger
MK	Meterkast	WP	Warmtepomp
TH	Thermostaat	WTW	Ventilatiebox

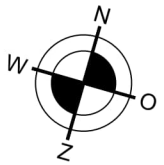

OMSCHRIJVING

Woningtype 1-Ea

PROJECT

WIJCK BLOK 1 - KERSENHOF
Mannagras 2 t/m 114 (even)
2642 LN PIJNACKER

SCHAAL: 1:75

FORMAAT: A3

DATUM: 01-11-2025

DEGOEDEWONING

Er kunnen geen rechten ontleend worden aan de tekeningen