
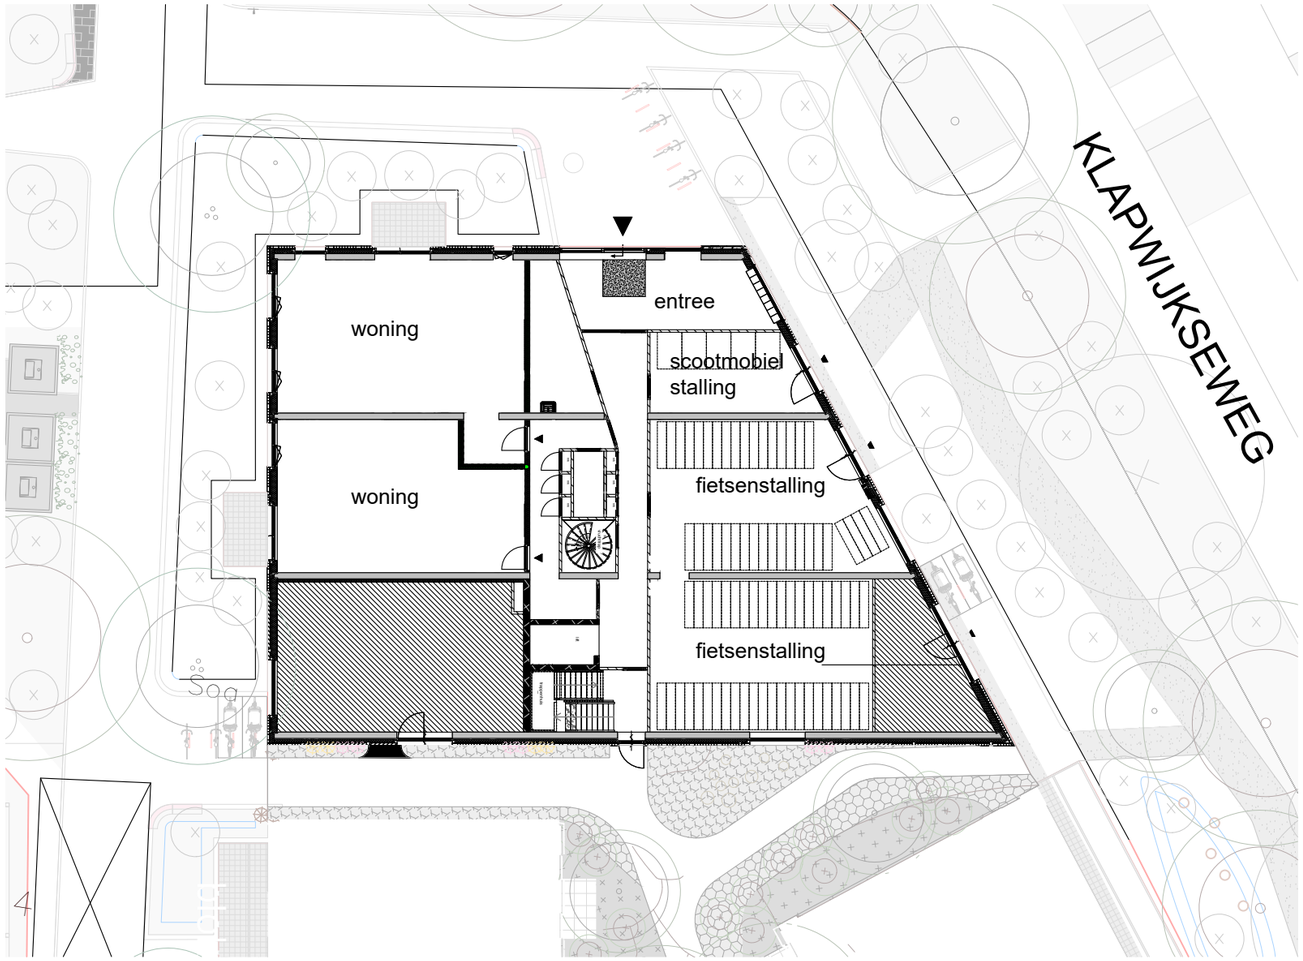


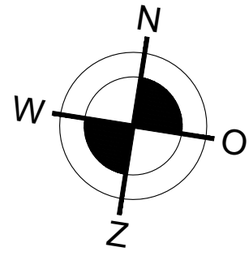

OMSCHRIJVING


Situatie

PROJECT


WIJCK BLOK 2E BROEKBOSHOF
KLAPWIJKSEWEG 20 T/M 100 (even)
2642 LN PIJNACKER

SCHAAL:	1:500
FORMAAT:	A3
DATUM:	09-01-2026


Er kunnen geen rechten ontleend worden aan de tekeningen

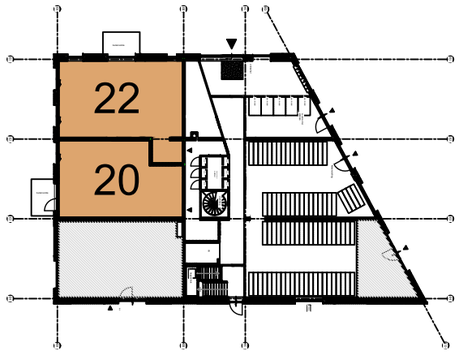


Begane grond

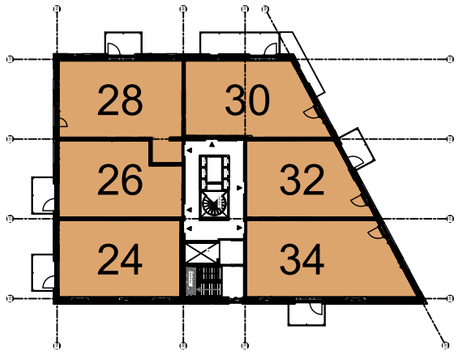


1e verdieping

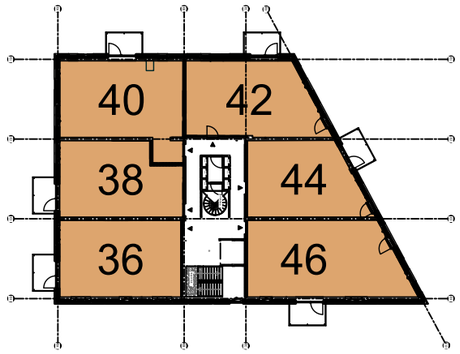


2e verdieping

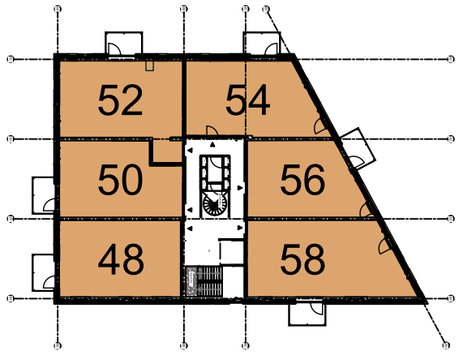


3e verdieping

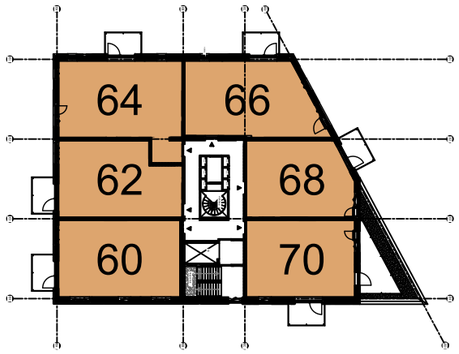


4e verdieping

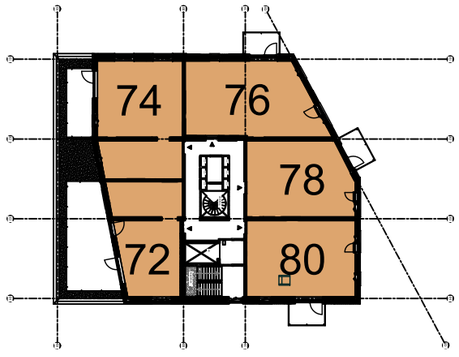


5e verdieping

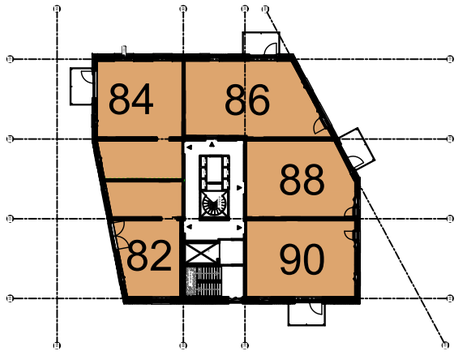

6e verdieping

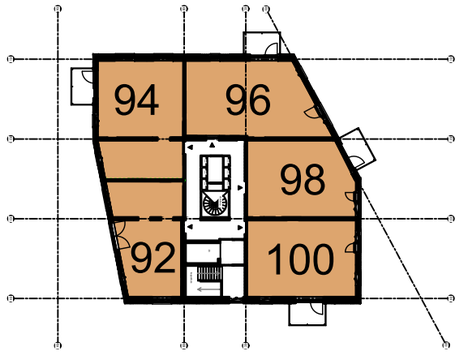

7e verdieping

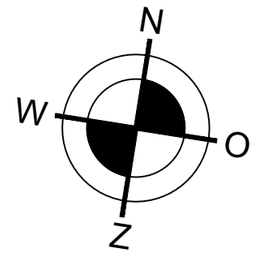

OMSCHRIJVING


Overzicht woningen


PROJECT

WIJCK BLOK 2E BROEKBOSHOF
KLAPWIJKSEWEG 20 T/M 100 (even)
2642 LN PIJNACKER

SCHAAL:	1:500
FORMAAT:	A3
DATUM:	09-01-2026

Er kunnen geen rechten ontleend worden aan de tekeningen

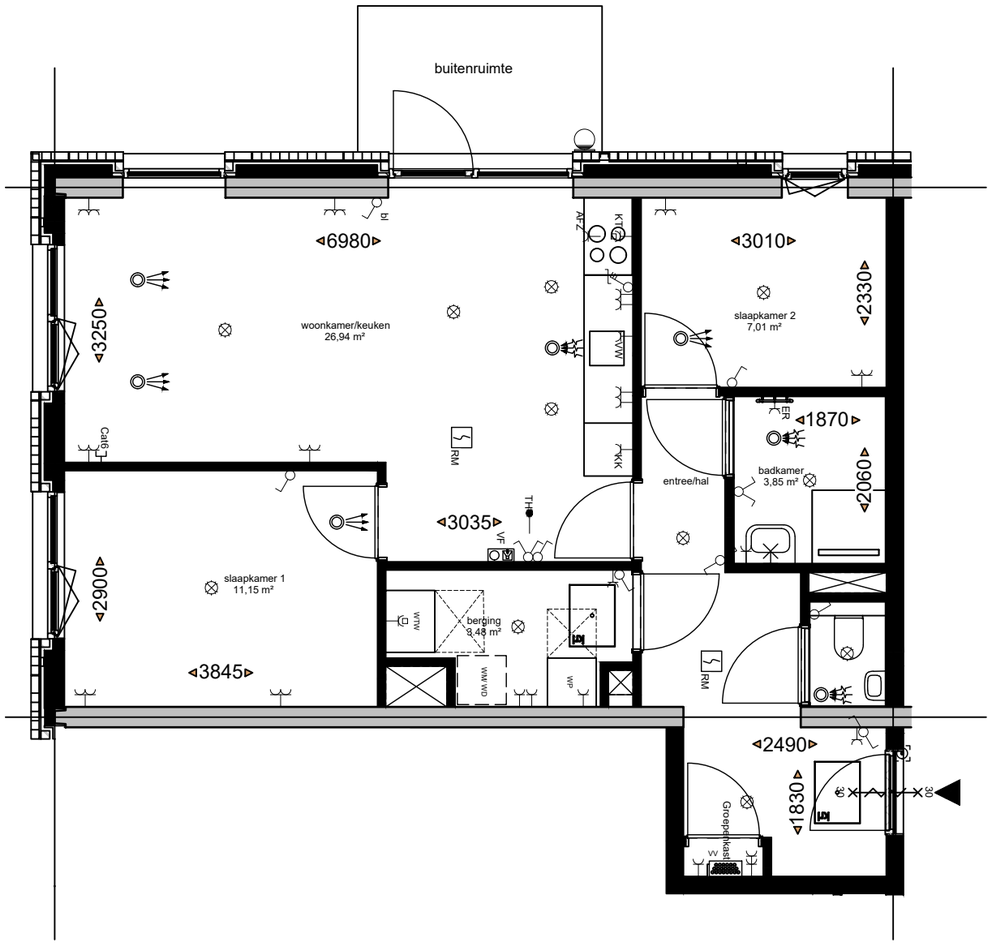

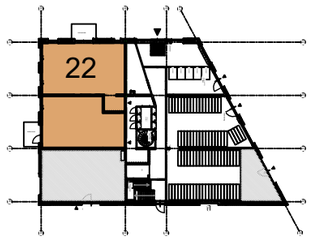


Begane grond

Renvooi

	Wandcontactdoos met randaarde - 1 voudig
ER	Wandcontactdoos Elektrische Radiator
	Wandcontactdoos met randaarde spatwaterdicht - 1 voudig
	Wandcontactdoos met randaarde - 2 voudig
	Wandcontactdoos perilex
	Centraaldoos
	Schakelaar - 1 polig
	Serieschakelaar
	Wisselschakelaar
WTW	WTW-Unit tbv ventilatie incl. serviceruimte
WP	Warmtepomp incl. serviceruimte
WM/DR	Wasmachine en/of Wasdroger
KT	Kruipluik
RM	Automatische brandmelder - optisch
	Aansluitpunt - bedraad
Loos	Aansluitpunt - Loze leiding
Cat6	Aansluitpunt - Data (Cat6)
TH	Aansluitpunt - Thermostaat
	Beldrukker
	Videofoon
	Armatuur op de wand gemonteerd
	toevoerventiel ventilatiesysteem
	afvoerventiel ventilatiesysteem

Afkortingen:

AFZ	Afzuigkap	VV	Vloerverwarmings Verdeler
Cat6	Data Cat6	VW	Vaatwasser
KK	Koelkast	WM	Wasmachine
KT	Kooktoestel	WD	Wasdroger
MK	Meterkast	WP	Warmtepomp
TH	Thermostaat	WTW	Ventilatiebox

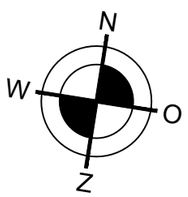

Er kunnen geen rechten ontleend worden aan de tekeningen


OMSCHRIJVING

Woningtype 2E1_BG


PROJECT

WIJCK BLOK 2E BROEKBOSHOF
KLAPWIJKSEWEG 20 T/M 100 (even)
2642 LN PIJNACKER

SCHAAL:	1:75
FORMAAT:	A3
DATUM:	09-01-2026

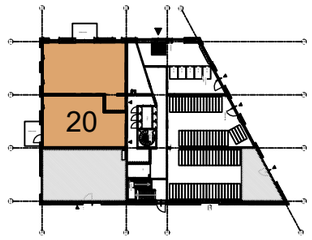


Begane grond

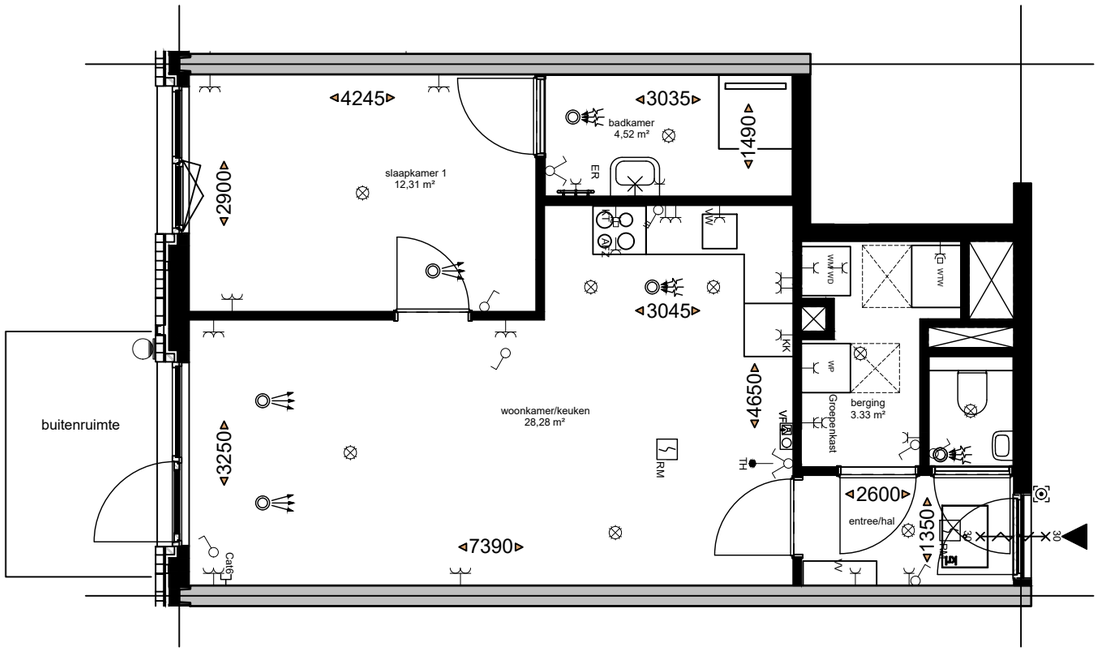

Renvooi	
	Wandcontactdoos met randaarde - 1 voudig
ER	Wandcontactdoos Elektrische Radiator
	Wandcontactdoos met randaarde spatwaterdicht - 1 voudig
	Wandcontactdoos met randaarde - 2 voudig
	Wandcontactdoos perilex
	Centraaldoos
	Schakelaar - 1 polig
	Serieschakelaar
	Wisselschakelaar
WTW	WTW-Unit tbv ventilatie incl. serviceruimte
WP	Warmtepomp incl. serviceruimte
WM/DR	Wasmachine en/of Wasdroger
KT	Kruipluik
RM	Automatische brandmelder - optisch
	Aansluitpunt - bedraad
Loos	Aansluitpunt - Loze leiding
Cat6	Aansluitpunt - Data (Cat6)
TH	Aansluitpunt - Thermostaat
	Beldrukker
	Videofoon
	Armatuur op de wand gemonteerd
	toevoerventiel ventilatiesysteem
	afvoerventiel ventilatiesysteem

Afkortingen:

AFZ	Afzuigkap	VV	Vloerverwarmings Verdeler
Cat6	Data Cat6	VW	Vaatwasser
KK	Koelkast	WM	Wasmachine
KT	Kooktoestel	WD	Wasdroger
MK	Meterkast	WP	Warmtepomp
TH	Thermostaat	WTW	Ventilatiebox

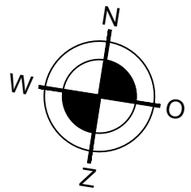

Er kunnen geen rechten ontleend worden aan de tekeningen


OMSCHRIJVING


Woningtype 2E2_BG

PROJECT


WIJCK BLOK 2E BROEKBOSHOF
KLAPWIJKSEWEG 20 T/M 100 (even)
2642 LN PIJNACKER

SCHAAL:	1:75
FORMAAT:	A3
DATUM:	09-01-2026

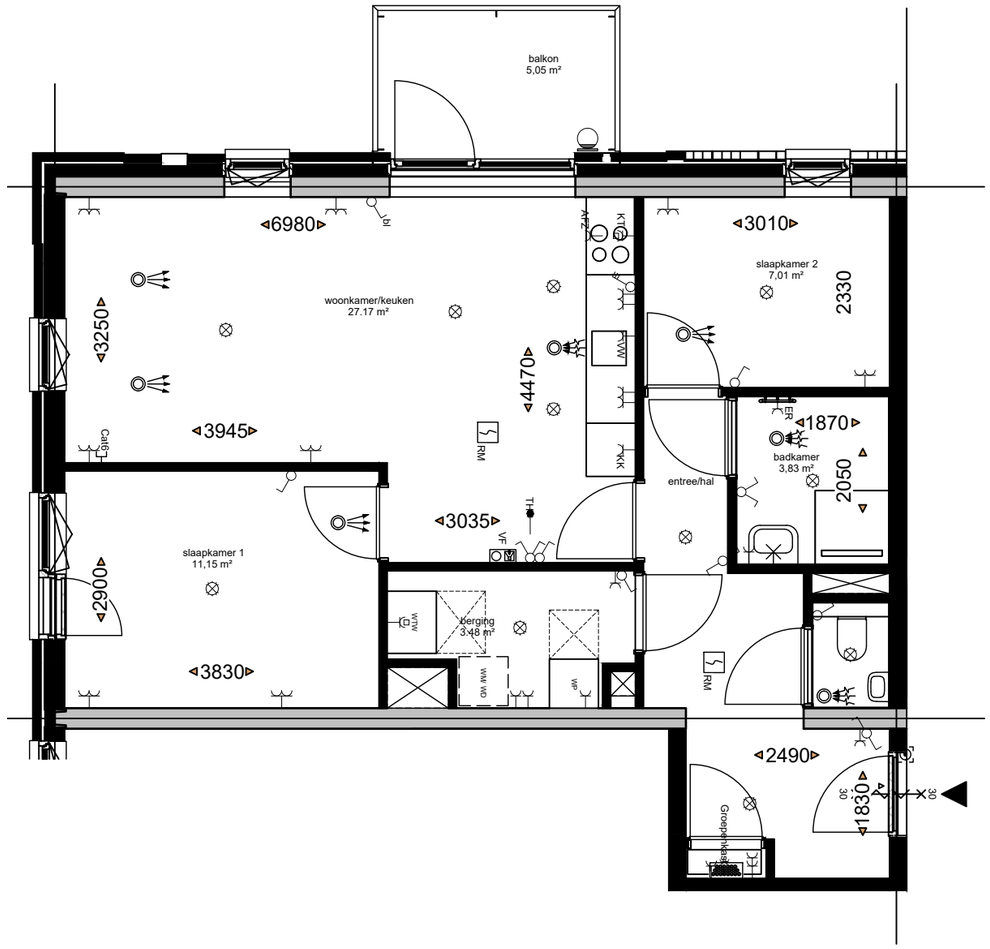


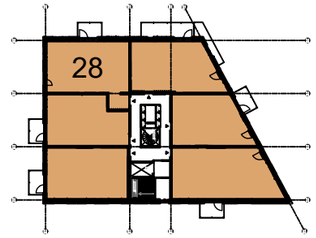


1e verdieping

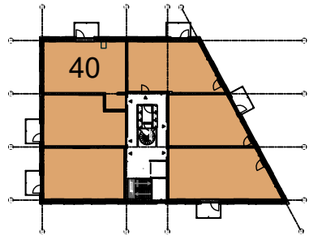

2e verdieping

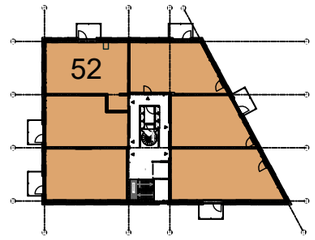

3e verdieping

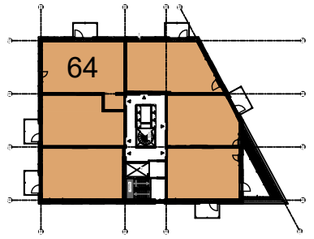


4e verdieping

Renvooi

	Wandcontactdoos met randaarde - 1 voudig
ER	Wandcontactdoos Elektrische Radiator
	Wandcontactdoos met randaarde spatwaterdicht - 1 voudig
	Wandcontactdoos met randaarde - 2 voudig
	Wandcontactdoos perilex
	Centraaldoos
	Schakelaar - 1 polig
	Serieschakelaar
	Wisselschakelaar
WTW	WTW-Unit tbv ventilatie incl. serviceruimte
WP	Warmtepomp incl. serviceruimte
WM/DR	Wasmachine en/of Wasdroger
KT	Kruipluik
RM	Automatische brandmelder - optisch
	Aansluitpunt - bedraad
Loos	Aansluitpunt - Loze leiding
Cat6	Aansluitpunt - Data (Cat6)
TH	Aansluitpunt - Thermostaat
	Beldrukker
	Videofoon
	Armatuur op de wand gemonteerd
	toevoerventiel ventilatiesysteem
	afvoerventiel ventilatiesysteem

Afkortingen:

AFZ	Afzuigkap	VV	Vloerverwarmings Verdeler
Cat6	Data Cat6	VW	Vaatwasser
KK	Koelkast	WM	Wasmachine
KT	Kooktoestel	WD	Wasdroger
MK	Meterkast	WP	Warmtepomp
TH	Thermostaat	WTW	Ventilatiebox

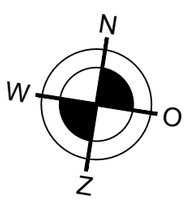

Er kunnen geen rechten ontleend worden aan de tekeningen


OMSCHRIJVING


Woningtype 2E1

PROJECT


WIJCK BLOK 2E BROEKBOSHOF
KLAPWIJKSEWEG 20 T/M 100 (even)
2642 LN PIJNACKER

SCHAAL:	1:75
FORMAAT:	A3
DATUM:	09-01-2026

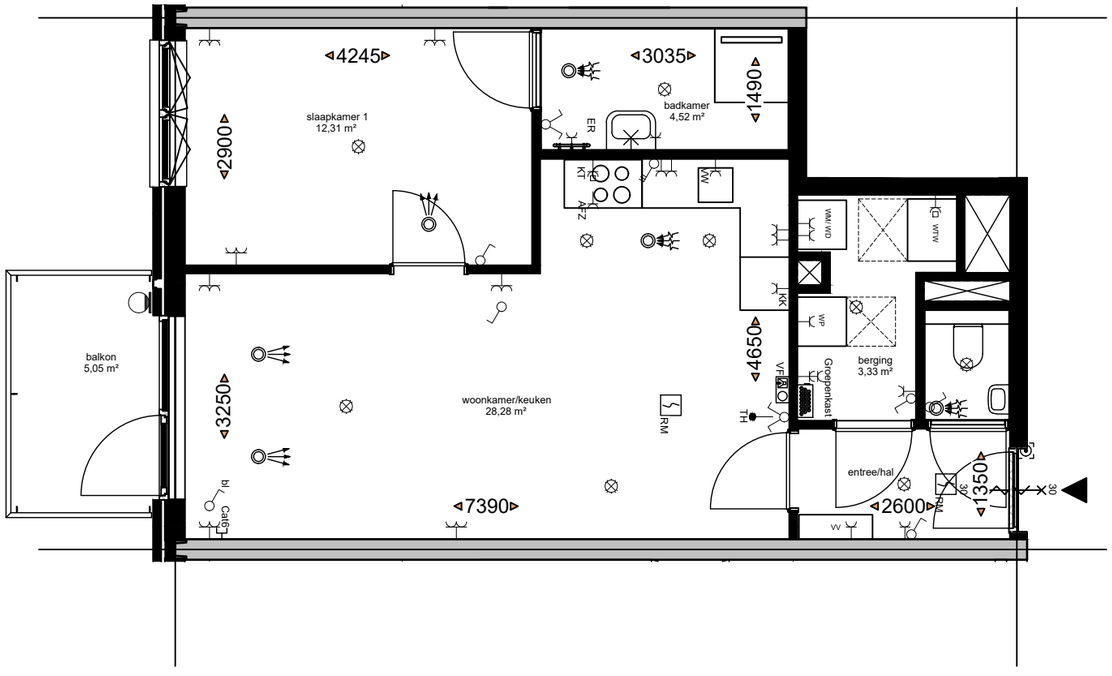


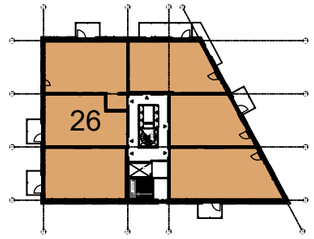


1e verdieping

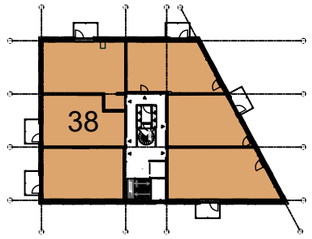

2e verdieping

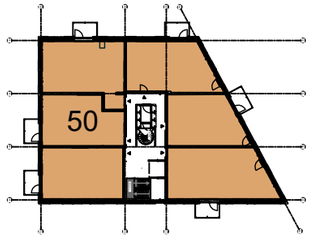

3e verdieping

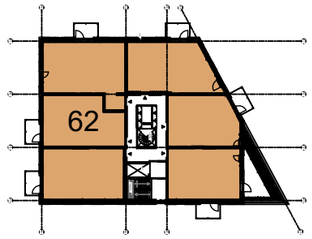


4e verdieping

Renvooi

	Wandcontactdoos met randaarde - 1 voudig
ER	Wandcontactdoos Elektrische Radiator
	Wandcontactdoos met randaarde spatwaterdicht - 1 voudig
	Wandcontactdoos met randaarde - 2 voudig
	Wandcontactdoos perilex
	Centraaldoos
	Schakelaar - 1 polig
	Serieschakelaar
	Wisselschakelaar
WTW	WTW-Unit tbv ventilatie incl. serviceruimte
WP	Warmtepomp incl. serviceruimte
WM/DR	Wasmachine en/of Wasdroger
MK	Kruipluik
RM	Automatische brandmelder - optisch
	Aansluitpunt - bedraad
Loos	Aansluitpunt - Loze leiding
Cat6	Aansluitpunt - Data (Cat6)
TH	Aansluitpunt - Thermostaat
	Beldrukker
	Videofoon
	Armatuur op de wand gemonteerd
	toevoerventiel ventilatiesysteem
	afvoerventiel ventilatiesysteem

Afkortingen:

AFZ	Afzuigkap	VV	Vloerverwarmings Verdeler
Cat6	Data Cat6	VW	Vaatwasser
KK	Koelkast	WM	Wasmachine
KT	Kooktoestel	WD	Wasdroger
MK	Meterkast	WP	Warmtepomp
TH	Thermostaat	WTW	Ventilatiebox

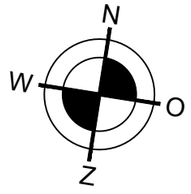

Er kunnen geen rechten ontleend worden aan de tekeningen


OMSCHRIJVING


Woningtype 2E2

PROJECT


WIJCK BLOK 2E BROEKBOSHOF
KLAPWIJKSEWEG 20 T/M 100 (even)
2642 LN PIJNACKER

SCHAAL:	1:75
FORMAAT:	A3
DATUM:	09-01-2026

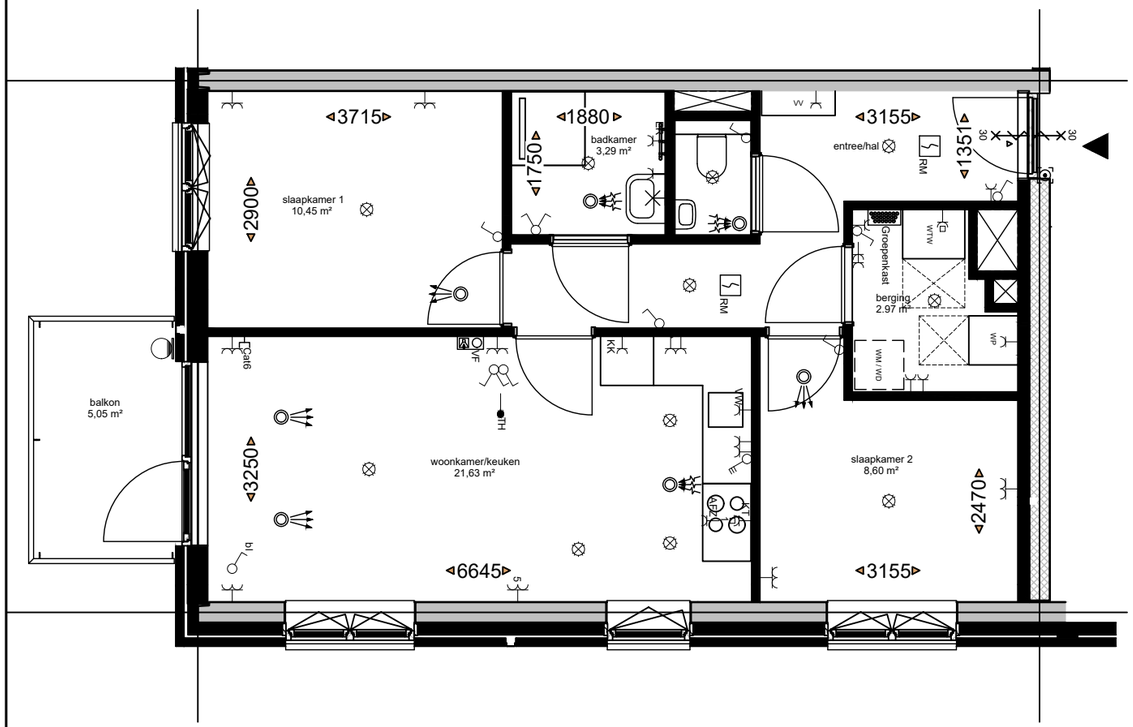


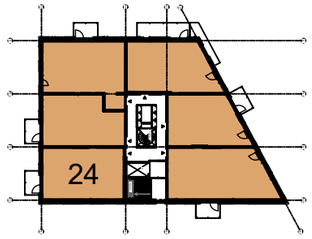


1e verdieping

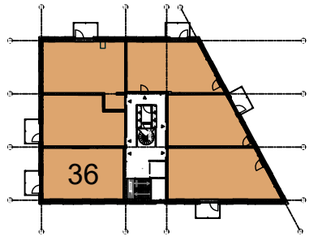

2e verdieping

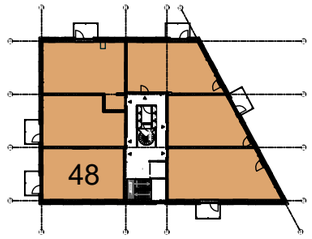

3e verdieping

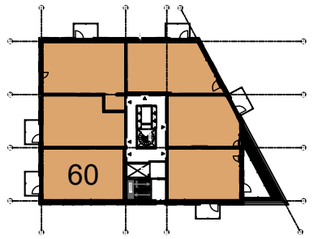


4e verdieping

Renvooi

	Wandcontactdoos met randaarde - 1 voudig
ER	Wandcontactdoos Elektrische Radiator
	Wandcontactdoos met randaarde spatwaterdicht - 1 voudig
	Wandcontactdoos met randaarde - 2 voudig
	Wandcontactdoos perilex
	Centraaldoos
	Schakelaar - 1 polig
	Serieschakelaar
	Wisselschakelaar
WTW	WTW-Unit tbv ventilatie incl. serviceruimte
WP	Warmtepomp incl. serviceruimte
WM/DR	Wasmachine en/of Wasdroger
MK	Kruipluik
RM	Automatische brandmelder - optisch
	Aansluitpunt - bedraad
Loos	Aansluitpunt - Loze leiding
Cat6	Aansluitpunt - Data (Cat6)
TH	Aansluitpunt - Thermostaat
	Beldrukker
	Videofoon
	Armatuur op de wand gemonteerd
	toevoerventiel ventilatiesysteem
	afvoerventiel ventilatiesysteem

Afkortingen:

AFZ	Afzuigkap	VV	Vloerverwarmings Verdeler
Cat6	Data Cat6	VW	Vaatwasser
KK	Koelkast	WM	Wasmachine
KT	Kooktoestel	WD	Wasdroger
MK	Meterkast	WP	Warmtepomp
TH	Thermostaat	WTW	Ventilatiebox

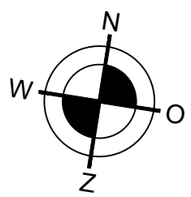

Er kunnen geen rechten ontleend worden aan de tekeningen


OMSCHRIJVING

Woningtype 2E3


PROJECT

WIJCK BLOK 2E BROEKBOSHOF
KLAPWIJKSEWEG 20 T/M 100 (even)
2642 LN PIJNACKER


SCHAAL:	1:75
FORMAAT:	A3
DATUM:	09-01-2026

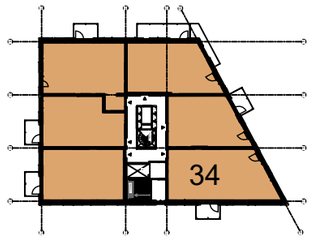


1e verdieping

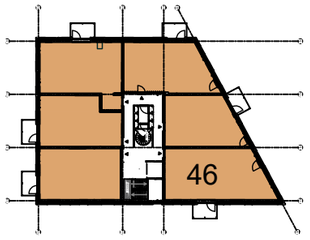

2e verdieping

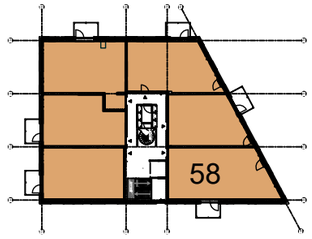


3e verdieping

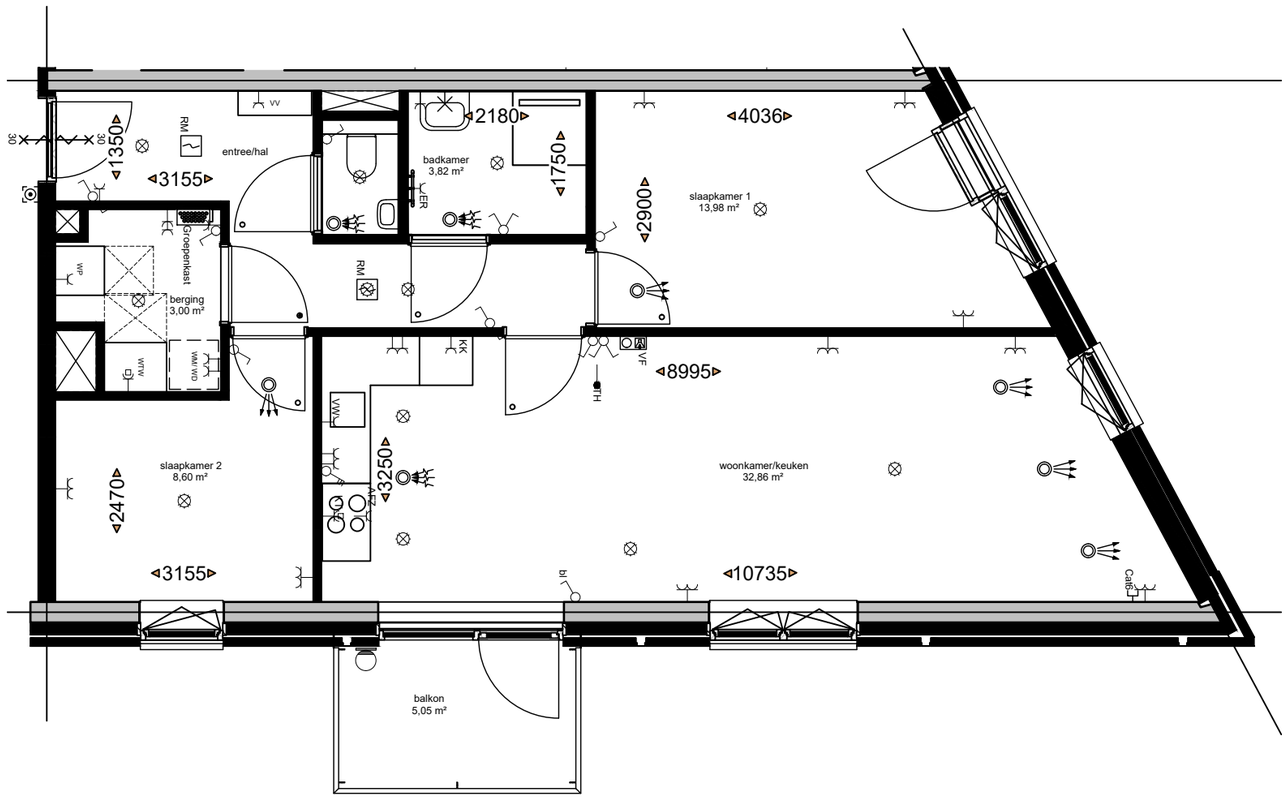

Renvooi	
	Wandcontactdoos met randaarde - 1 voudig
ER	Wandcontactdoos Elektrische Radiator
	Wandcontactdoos met randaarde spatwaterdicht - 1 voudig
	Wandcontactdoos met randaarde - 2 voudig
	Wandcontactdoos perilex
	Centraaldoos
	Schakelaar - 1 polig
	Serieschakelaar
	Wisselschakelaar
WTW	WTW-Unit tbv ventilatie incl. serviceruimte
WP	Warmtepomp incl. serviceruimte
WM/DR	Wasmachine en/of Wasdroger
KP	Kruipluik
RM	Automatische brandmelder - optisch
	Aansluitpunt - bedraad
Loos	Aansluitpunt - Loze leiding
Cat6	Aansluitpunt - Data (Cat6)
TH	Aansluitpunt - Thermostaat
	Beldrukker
	Videofoon
	Armatuur op de wand gemonteerd
	toevoerventiel ventilatiesysteem
	afvoerventiel ventilatiesysteem

Afkortingen:

AFZ	Afzuigkap	VV	Vloerverwarmings Verdeler
Cat6	Data Cat6	VW	Vaatwasser
KK	Koelkast	WM	Wasmachine
KT	Kooktoestel	WD	Wasdroger
MK	Meterkast	WP	Warmtepomp
TH	Thermostaat	WTW	Ventilatiebox

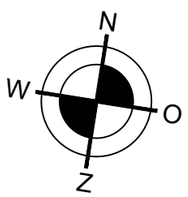

Er kunnen geen rechten ontleend worden aan de tekeningen


OMSCHRIJVING


Woningtype 2E4

PROJECT


WIJCK BLOK 2E BROEKBOSHOF
KLAPWIJKSEWEG 20 T/M 100 (even)
2642 LN PIJNACKER

SCHAAL:	1:75
FORMAAT:	A3
DATUM:	09-01-2026

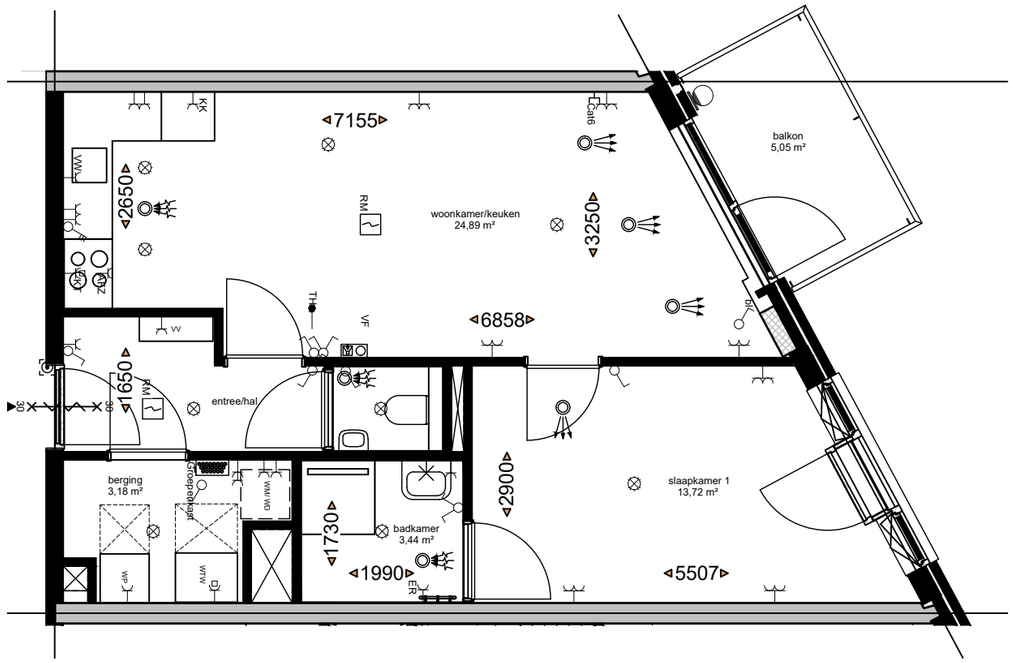


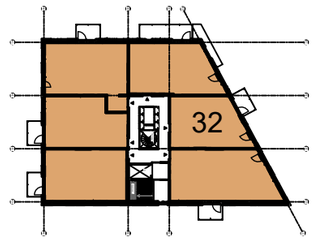

1e verdieping

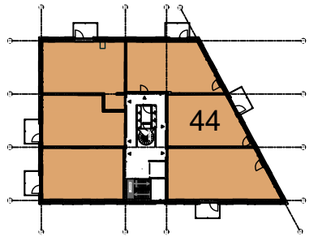

2e verdieping

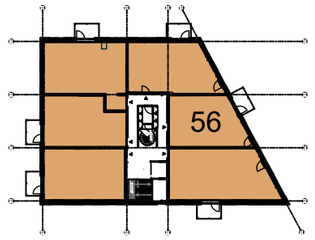


3e verdieping

Renvooi	
	Wandcontactdoos met randaarde - 1 voudig
ER	Wandcontactdoos Elektrische Radiator
	Wandcontactdoos met randaarde spatwaterdicht - 1 voudig
	Wandcontactdoos met randaarde - 2 voudig
	Wandcontactdoos perilex
	Centraaldoos
	Schakelaar - 1 polig
	Serieschakelaar
	Wisselschakelaar
WTW	WTW-Unit tbv ventilatie incl. serviceruimte
WP	Warmtepomp incl. serviceruimte
WM/DR	Wasmachine en/of Wasdroger
KK	Kruipluik
RM	Automatische brandmelder - optisch
	Aansluitpunt - bedraad
Loos	Aansluitpunt - Loze leiding
Cat6	Aansluitpunt - Data (Cat6)
TH	Aansluitpunt - Thermostaat
	Beldrukker
	Videofoon
	Armatuur op de wand gemonteerd
	toevoerventiel ventilatiesysteem
	afvoerventiel ventilatiesysteem

Afkortingen:

AFZ	Afzuigkap	VV	Vloerverwarmings Verdeler
Cat6	Data Cat6	VW	Vaatwasser
KK	Koelkast	WM	Wasmachine
KT	Kooktoestel	WD	Wasdroger
MK	Meterkast	WP	Warmtepomp
TH	Thermostaat	WTW	Ventilatiebox

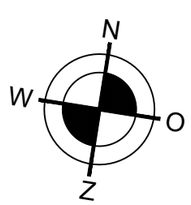

Er kunnen geen rechten ontleend worden aan de tekeningen


OMSCHRIJVING

Woningtype 2E5


PROJECT


WIJCK BLOK 2E BROEKBOSHOF
KLAPWIJKSEWEG 20 T/M 100 (even)
2642 LN PIJNACKER

SCHAAL:	1:75
FORMAAT:	A3
DATUM:	09-01-2026

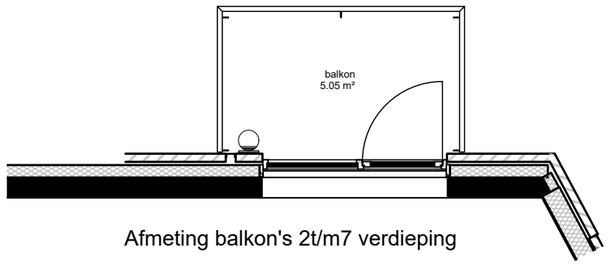


Afmeting balkon's 2t/m7 verdieping

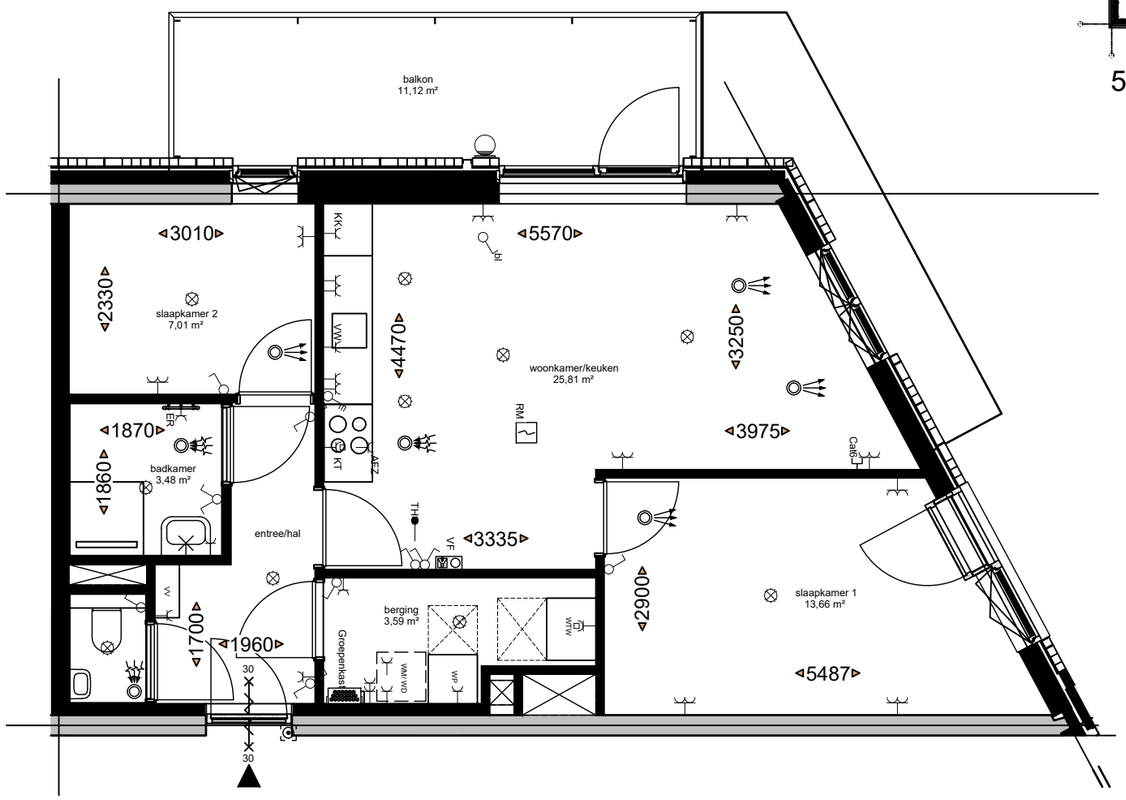


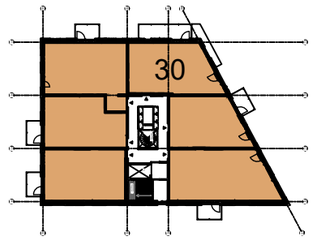


1e verdieping

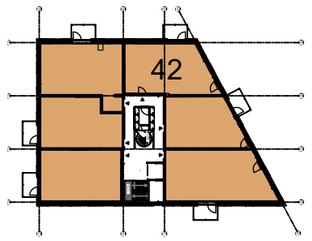


2e verdieping

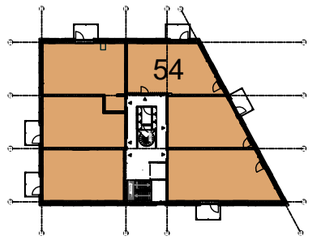


3e verdieping

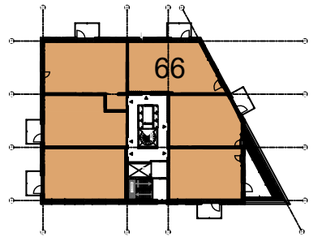

4e verdieping

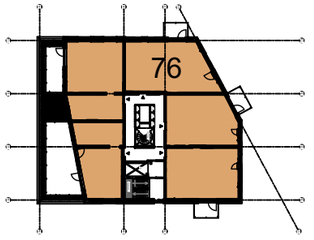

5e verdieping

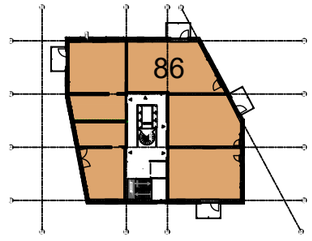


6e verdieping

7e verdieping

Renvooi	
	Wandcontactdoos met randaarde - 1 voudig
ER	Wandcontactdoos Elektrische Radiator
	Wandcontactdoos met randaarde spatwaterdicht - 1 voudig
	Wandcontactdoos met randaarde - 2 voudig
	Wandcontactdoos perilex
	Centraaldoos
	Schakelaar - 1 polig
	Serieschakelaar
	Wisselschakelaar
WTW	WTW-Unit tbv ventilatie incl. serviceruimte
WP	Warmtepomp incl. serviceruimte
WM/DR	Wasmachine en/of Wasdroger
KP	Kruipluik
RM	Automatische brandmelder - optisch
	Aansluitpunt - bedraad
Loos	Aansluitpunt - Loze leiding
Cat6	Aansluitpunt - Data (Cat6)
TH	Aansluitpunt - Thermostaat
	Beldrukker
	Videofoon
	Armatuur op de wand gemonteerd
	toevoerventiel ventilatiesysteem
	afvoerventiel ventilatiesysteem

Afkortingen:

AFZ	Afzuigkap	VV	Vloerverwarmings Verdeler
Cat6	Data Cat6	VW	Vaatwasser
KK	Koelkast	WM	Wasmachine
KT	Kooktoestel	WD	Wasdroger
MK	Meterkast	WP	Warmtepomp
TH	Thermostaat	WTW	Ventilatiebox

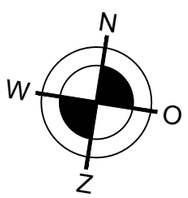

Er kunnen geen rechten ontleend worden aan de tekeningen


OMSCHRIJVING

Woningtype 2E6


PROJECT

WIJCK BLOK 2E BROEKBOSHOF
KLAPWIJKSEWEG 20 T/M 100 (even)
2642 LN PIJNACKER


SCHAAL:	1:75
FORMAAT:	A3
DATUM:	09-01-2026

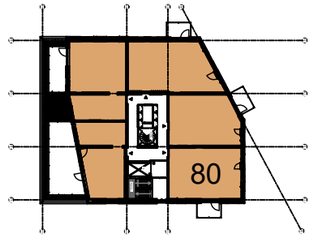


5e verdieping

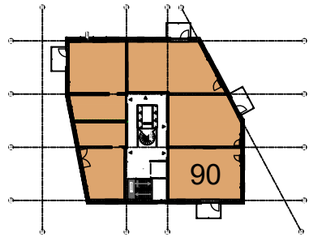

6e verdieping

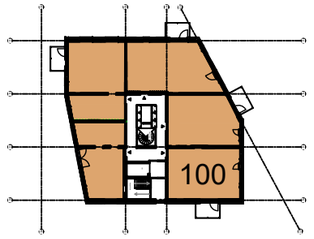

7e verdieping

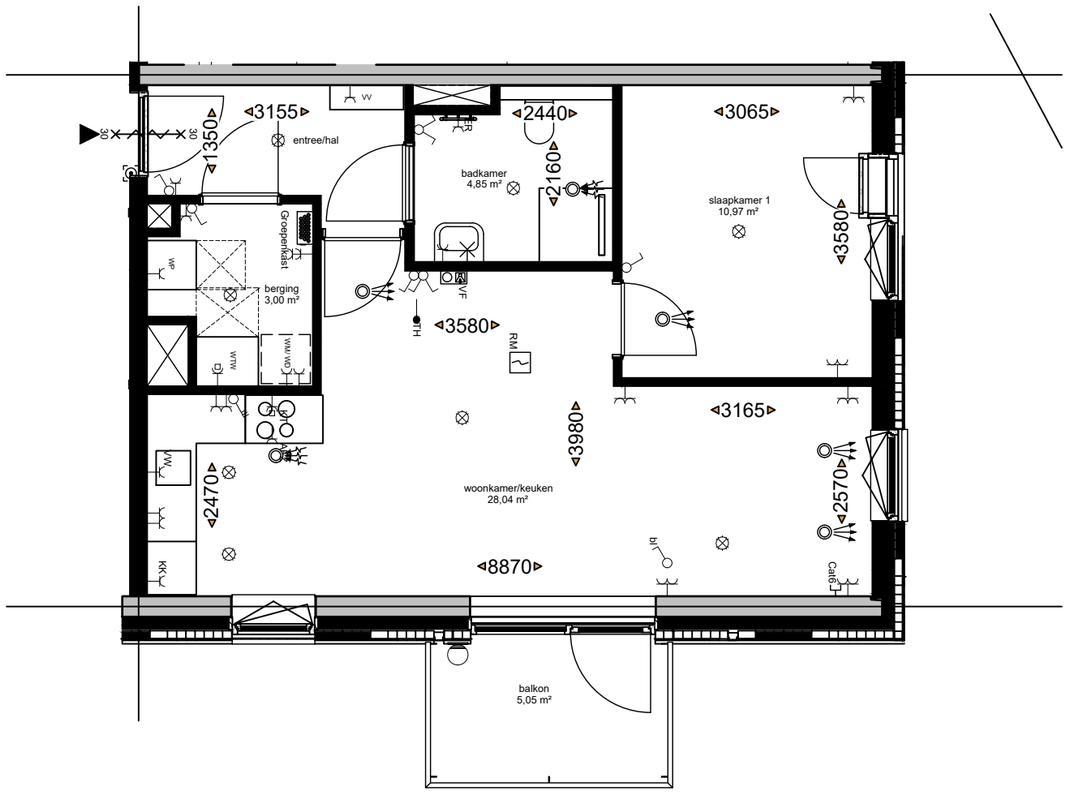


Renvooi

	Wandcontactdoos met randaarde - 1 voudig
ER	Wandcontactdoos Elektrische Radiator
	Wandcontactdoos met randaarde spatwaterdicht - 1 voudig
	Wandcontactdoos met randaarde - 2 voudig
	Wandcontactdoos perilex
	Centraaldoos
	Schakelaar - 1 polig
	Serieschakelaar
	Wisselschakelaar
WTW	WTW-Unit tbv ventilatie incl. serviceruimte
WP	Warmtepomp incl. serviceruimte
WM/DR	Wasmachine en/of Wasdroger
KT	Kruipluik
RM	Automatische brandmelder - optisch
	Aansluitpunt - bedraad
Loos	Aansluitpunt - Loze leiding
Cat6	Aansluitpunt - Data (Cat6)
TH	Aansluitpunt - Thermostaat
	Beldrukker
	Videofoon
	Armatuur op de wand gemonteerd
	toevoerventiel ventilatiesysteem
	afvoerventiel ventilatiesysteem

Afkortingen:

AFZ	Afzuigkap	VV	Vloerverwarmings Verdeler
Cat6	Data Cat6	VW	Vaatwasser
KK	Koelkast	WM	Wasmachine
KT	Kooktoestel	WD	Wasdroger
MK	Meterkast	WP	Warmtepomp
TH	Thermostaat	WTW	Ventilatiebox

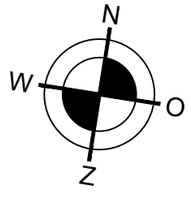

Er kunnen geen rechten ontleend worden aan de tekeningen


OMSCHRIJVING


Woningtype 2E7

PROJECT

WIJCK BLOK 2E BROEKBOSHOF
KLAPWIJKSEWEG 20 T/M 100 (even)
2642 LN PIJNACKER

SCHAAL:	1:75
FORMAAT:	A3
DATUM:	09-01-2026

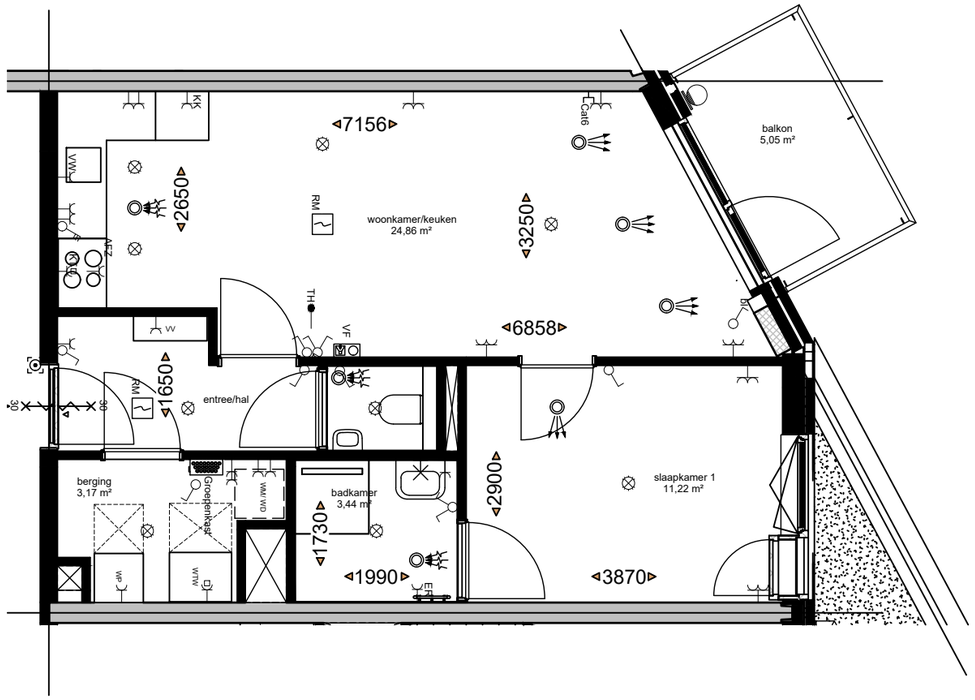


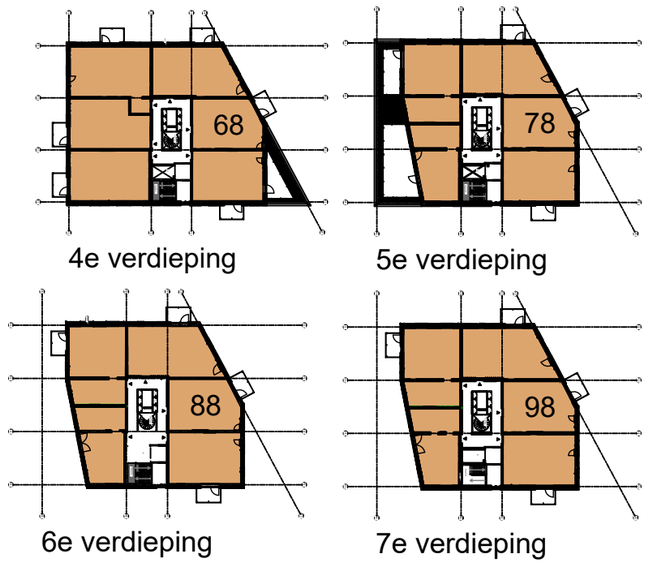

Renvooi	
	Wandcontactdoos met randaarde - 1 voudig
ER	Wandcontactdoos Elektrische Radiator
	Wandcontactdoos met randaarde spatwaterdicht - 1 voudig
	Wandcontactdoos met randaarde - 2 voudig
	Wandcontactdoos perilex
	Centraaldoos
	Schakelaar - 1 polig
	Serieschakelaar
	Wisselschakelaar
WTW	WTW-Unit tbv ventilatie incl. serviceruimte
WP	Warmtepomp incl. serviceruimte
WM/DR	Wasmachine en/of Wasdroger
KT	Kruipluik
RM	Automatische brandmelder - optisch
	Aansluitpunt - bedraad
Loos	Aansluitpunt - Loze leiding
Cat6	Aansluitpunt - Data (Cat6)
TH	Aansluitpunt - Thermostaat
	Beldrukker
	Videofoon
	Armatuur op de wand gemonteerd
	toevoerventiel ventilatiesysteem
	afvoerventiel ventilatiesysteem

Afkortingen:

AFZ	Afzuigkap	VV	Vloerverwarmings Verdeler
Cat6	Data Cat6	VW	Vaatwasser
KK	Koelkast	WM	Wasmachine
KT	Kooktoestel	WD	Wasdroger
MK	Meterkast	WP	Warmtepomp
TH	Thermostaat	WTW	Ventilatiebox

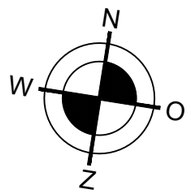

OMSCHRIJVING


Woningtype 2E8

PROJECT


WIJCK BLOK 2E BROEKBOSHOF
KLAPWIJKSEWEG 20 T/M 100 (even)
2642 LN PIJNACKER

SCHAAL:	1:75
FORMAAT:	A3
DATUM:	09-01-2026


Er kunnen geen rechten ontleend worden aan de tekeningen

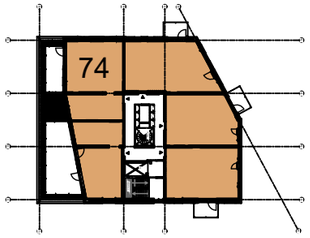


5e verdieping

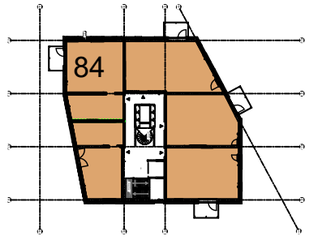

6e verdieping

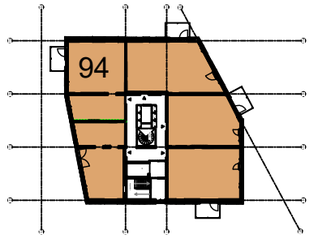

7e verdieping

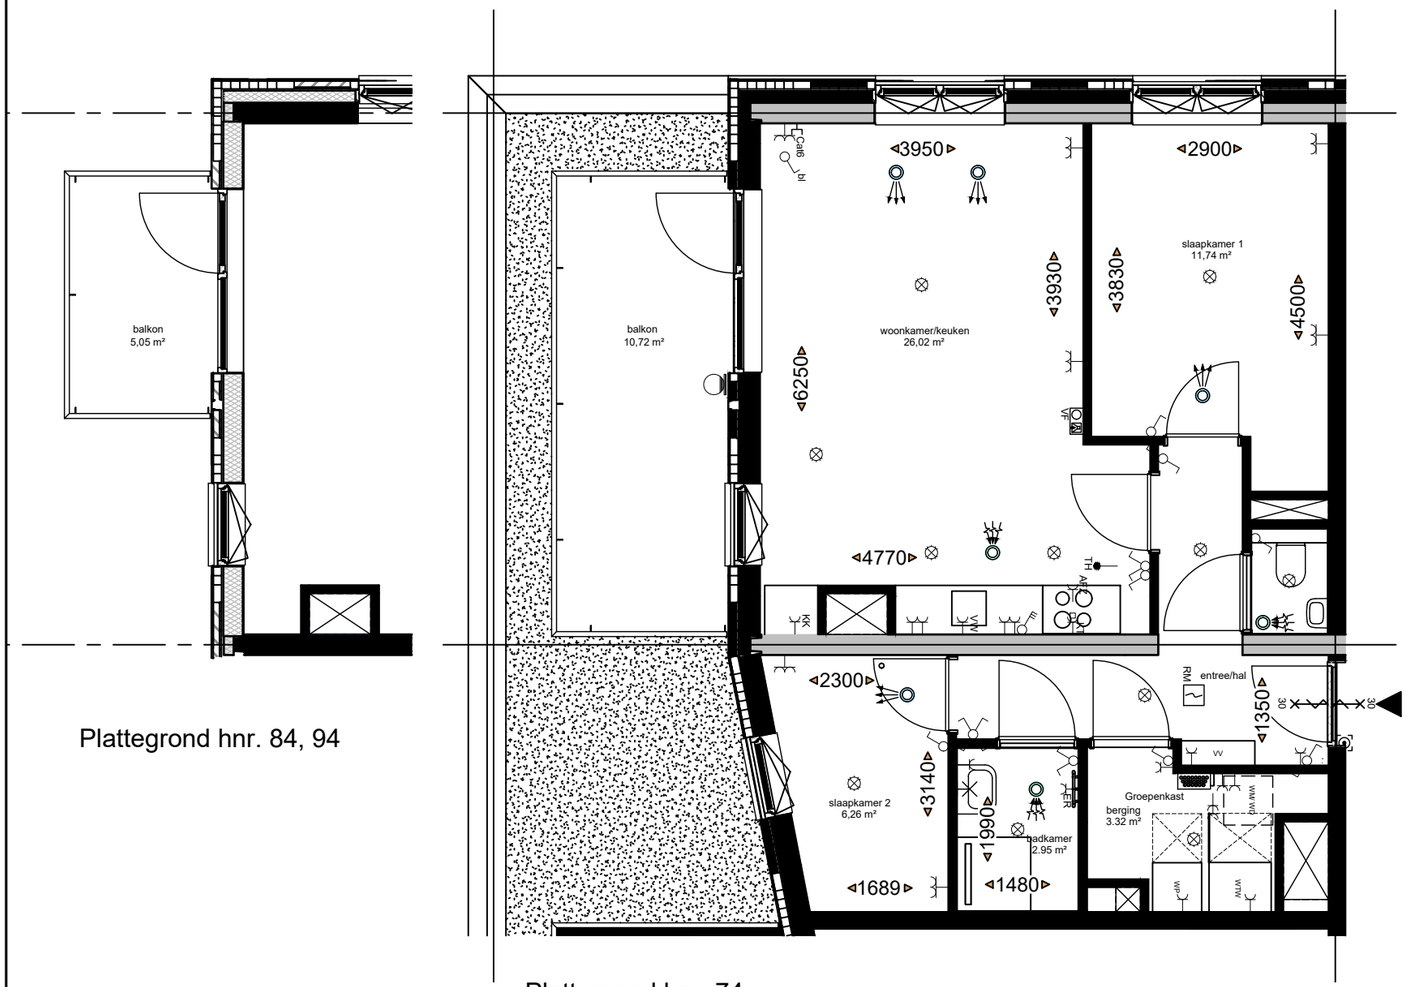


Plattegrond hnr. 84, 94

Plattegrond hnr. 74

Renvooi	
	Wandcontactdoos met randaarde - 1 voudig
ER	Wandcontactdoos Elektrische Radiator
	Wandcontactdoos met randaarde spatwaterdicht - 1 voudig
	Wandcontactdoos met randaarde - 2 voudig
	Wandcontactdoos perilex
	Centraaldoos
	Schakelaar - 1 polig
	Serieschakelaar
	Wisselschakelaar
WTW	WTW-Unit tbv ventilatie incl. serviceruimte
WP	Warmtepomp incl. serviceruimte
WM/DR	Wasmachine en/of Wasdroger
KT	Kruipluik
RM	Automatische brandmelder - optisch
	Aansluitpunt - bedraad
Loos	Aansluitpunt - Loze leiding
Cat6	Aansluitpunt - Data (Cat6)
TH	Aansluitpunt - Thermostaat
	Beldrukker
	Videofoon
	Armatuur op de wand gemonteerd
	toevoerventiel ventilatiesysteem
	afvoerventiel ventilatiesysteem

Afkortingen:

AFZ	Afzuigkap	VV	Vloerverwarmings Verdeler
Cat6	Data Cat6	VW	Vaatwasser
KK	Koelkast	WM	Wasmachine
KT	Kooktoestel	WD	Wasdroger
MK	Meterkast	WP	Warmtepomp
TH	Thermostaat	WTW	Ventilatiebox

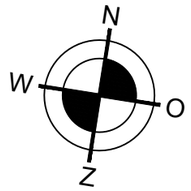

OMSCHRIJVING


Woningtype 2E9

PROJECT


WIJCK BLOK 2E BROEKBOSHOF
KLAPWIJKSEWEG 20 T/M 100 (even)
2642 LN PIJNACKER

SCHAAL:	1:75
FORMAAT:	A3
DATUM:	09-01-2026


Er kunnen geen rechten ontleend worden aan de tekeningen

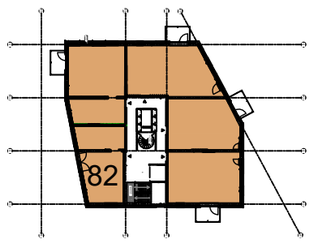

6e verdieping

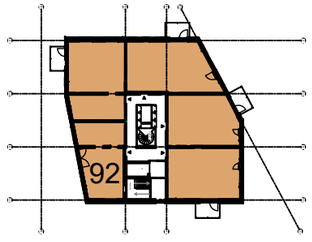


7e verdieping

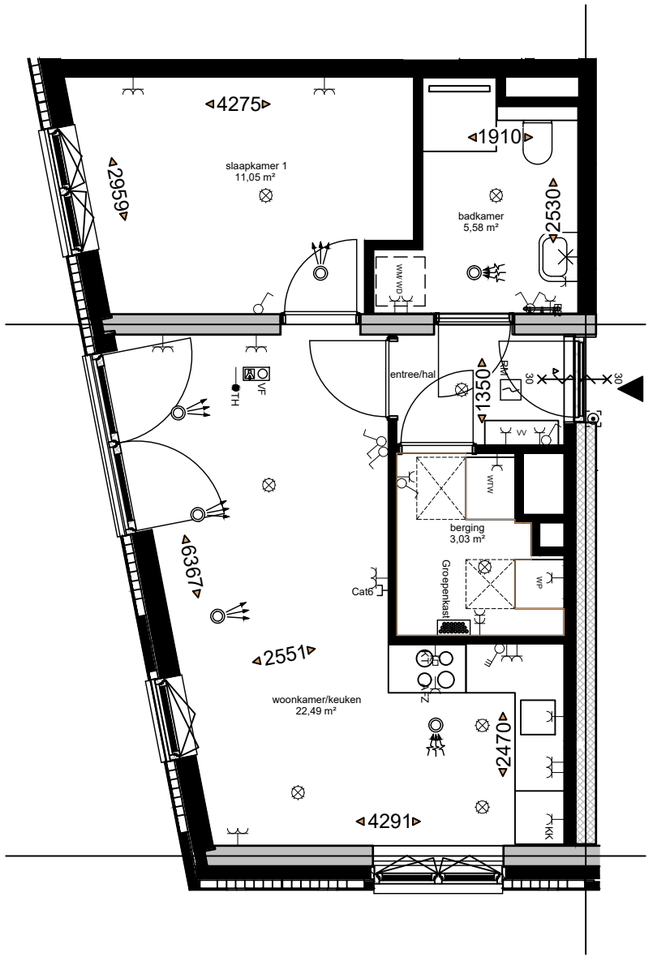

Renvooi	
	Wandcontactdoos met randaarde - 1 voudig
ER	Wandcontactdoos Elektrische Radiator
	Wandcontactdoos met randaarde spatwaterdicht - 1 voudig
	Wandcontactdoos met randaarde - 2 voudig
	Wandcontactdoos perilex
	Centraaldoos
	Schakelaar - 1 polig
	Serieschakelaar
	Wisselschakelaar
WTW	WTW-Unit tbv ventilatie incl. serviceruimte
WP	Warmtepomp incl. serviceruimte
WM/DR	Wasmachine en/of Wasdroger
KT	Kruipluik
RM	Automatische brandmelder - optisch
	Aansluitpunt - bedraad
Loos	Aansluitpunt - Loze leiding
Cat6	Aansluitpunt - Data (Cat6)
TH	Aansluitpunt - Thermostaat
	Beldrukker
	Videofoon
	Armatuur op de wand gemonteerd
	toevoerventiel ventilatiesysteem
	afvoerventiel ventilatiesysteem

Afkortingen:

AFZ	Afzuigkap	VV	Vloerverwarmings Verdeler
Cat6	Data Cat6	VW	Vaatwasser
KK	Koelkast	WM	Wasmachine
KT	Kooktoestel	WD	Wasdroger
MK	Meterkast	WP	Warmtepomp
TH	Thermostaat	WTW	Ventilatiebox

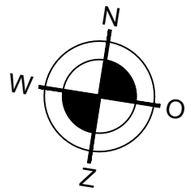

Er kunnen geen rechten ontleend worden aan de tekeningen


OMSCHRIJVING


Woningtype 2E10

PROJECT

WIJCK BLOK 2E BROEKBOSHOF
KLAPWIJKSEWEG 20 T/M 100 (even)
2642 LN PIJNACKER

SCHAAL:	1:75
FORMAAT:	A3
DATUM:	09-01-2026

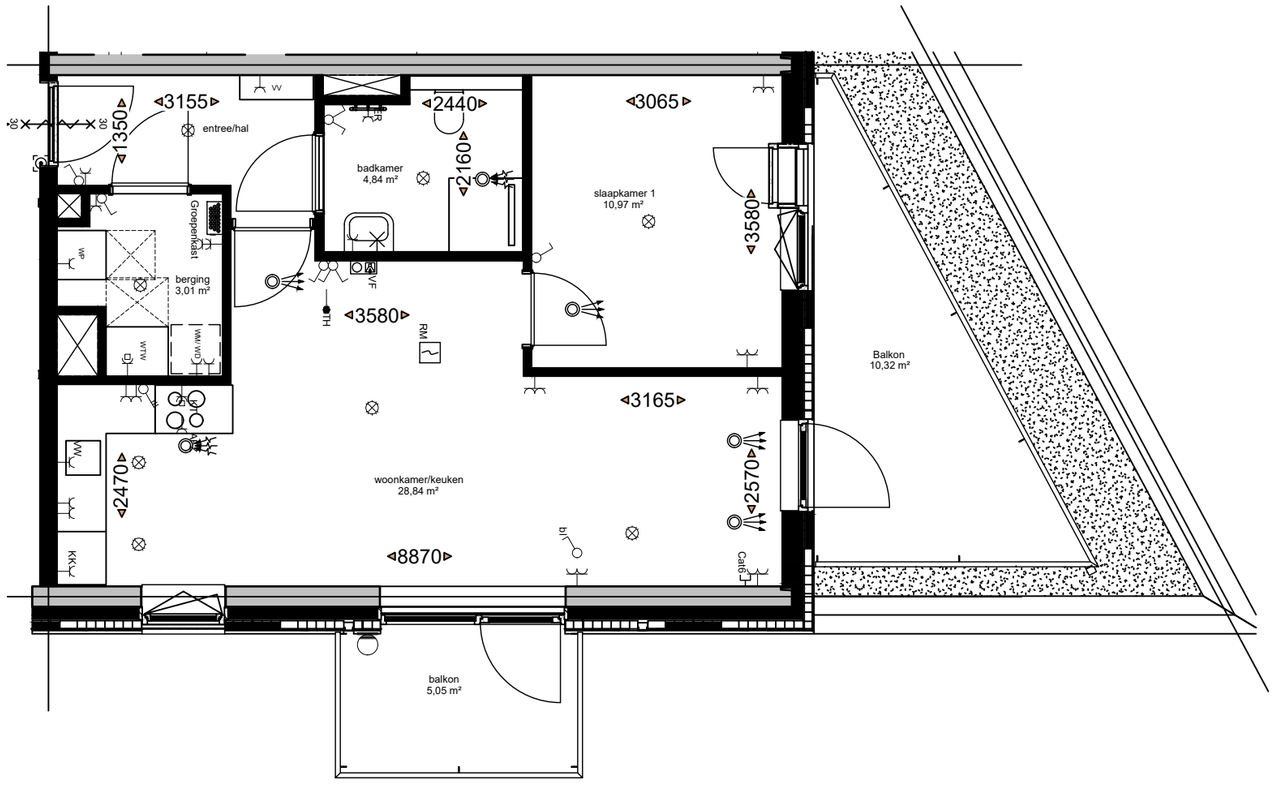

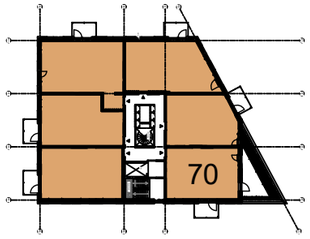


4e verdieping

Renvooi	
	Wandcontactdoos met randaarde - 1 voudig
ER	Wandcontactdoos Elektrische Radiator
	Wandcontactdoos met randaarde spatwaterdicht - 1 voudig
	Wandcontactdoos met randaarde - 2 voudig
	Wandcontactdoos perilex
	Centraaldoos
	Schakelaar - 1 polig
	Serieschakelaar
	Wisselschakelaar
WTW	WTW-Unit tbv ventilatie incl. serviceruimte
WP	Warmtepomp incl. serviceruimte
WM/DR	Wasmachine en/of Wasdroger
KT	Kruipluik
RM	Automatische brandmelder - optisch
	Aansluitpunt - bedraad
Loos	Aansluitpunt - Loze leiding
Cat6	Aansluitpunt - Data (Cat6)
TH	Aansluitpunt - Thermostaat
	Beldrukker
	Videofoon
	Armatuur op de wand gemonteerd
	toevoerventiel ventilatiesysteem
	afvoerventiel ventilatiesysteem

Afkortingen:

AFZ	Afzuigkap	VV	Vloerverwarmings Verdeler
Cat6	Data Cat6	VW	Vaatwasser
KK	Koelkast	WM	Wasmachine
KT	Kooktoestel	WD	Wasdroger
MK	Meterkast	WP	Warmtepomp
TH	Thermostaat	WTW	Ventilatiebox

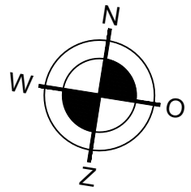

Er kunnen geen rechten ontleend worden aan de tekeningen

OMSCHRIJVING

Woningtype 2E11

PROJECT

WIJCK BLOK 2E BROEKBOSHOF
KLAPWIJKSEWEG 20 T/M 100 (even)
2642 LN PIJNACKER

SCHAAL:	1:75
FORMAAT:	A3
DATUM:	09-01-2026